

MODULARIO
F. 1/19. mod. - 496



MINISTERO DELLE FINANZE
DIREZIONE GENERALE DEL CATASTO E DEI SERVIZI TECNICI ERARIALI

NUOVO CATASTO EDILIZIO URBANO

(D. DECRETO LEGGE 13 APRILE 1998, N. 63)

Via Piazza A. Costa, 6


Planimetria dell'immobile situato nel Comune di Pieve di Cento

Ditta COMUNE DI PIEVE DI CENTO

Allegata alla dichiarazione presentata all'Ufficio Tecnico Erariale di Bologna

Lire
350

139

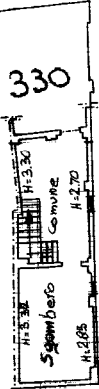


330

332


270

285

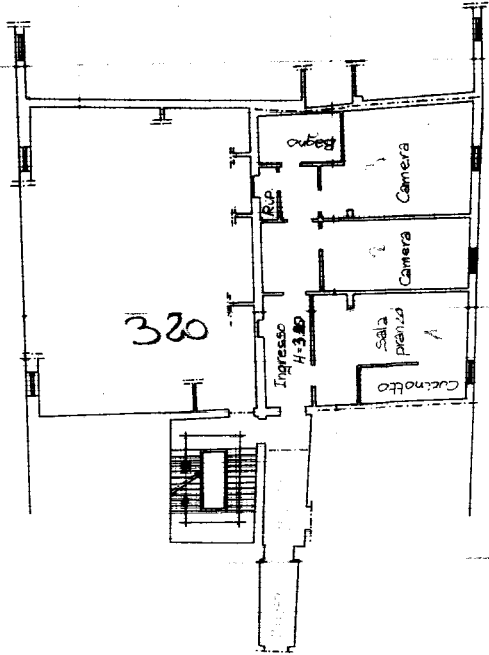

320

PIANO TERRA

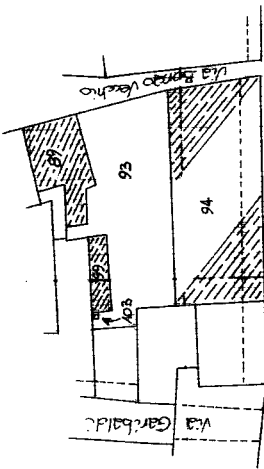

PLANIMETRIA 1:1000

Foglio 18

ORIENTAMENTO



SCALA DI 1:200

Compilata dal Geom. Gianfranco
Alberghini
(Titolo, nome e cognome del tecnico)

Iscritto all'Albo dei geometri
della Provincia di Bologna

DATA 5 febbraio 1988

Firma: *francesco Alberghini*

SPAZIO RISERVATO PER LE ANNOTAZIONI D'UFFICIO

DATA
PROT. N°

18 18 94 22
99 13

E FRAZ.

SC

FUSIONE

18 14 99 6 P.
94 94 94 94

(P.S. - 01/01/1985 - ROMA)

MODULARIO
reg. rend. - 496



MINISTERO DELLE FINANZE

DIREZIONE GENERALE DEL CATASTO E DEI SERVIZI TECNICI ERARIALI

NUOVO CATASTO EDILIZIO URBANO


(R. DECRETO-LEGGE 13 APRILE 1939, N. 652)

Lire
350

Planimetria dell'immobile situato nel Comune di Pieve di Cento Via Piazza A. Costa, 6

Ditta COMUNE DI PIEVE DI CENTO

Allegata alla dichiarazione presentata all'Ufficio Tecnico Erariale di Bologna

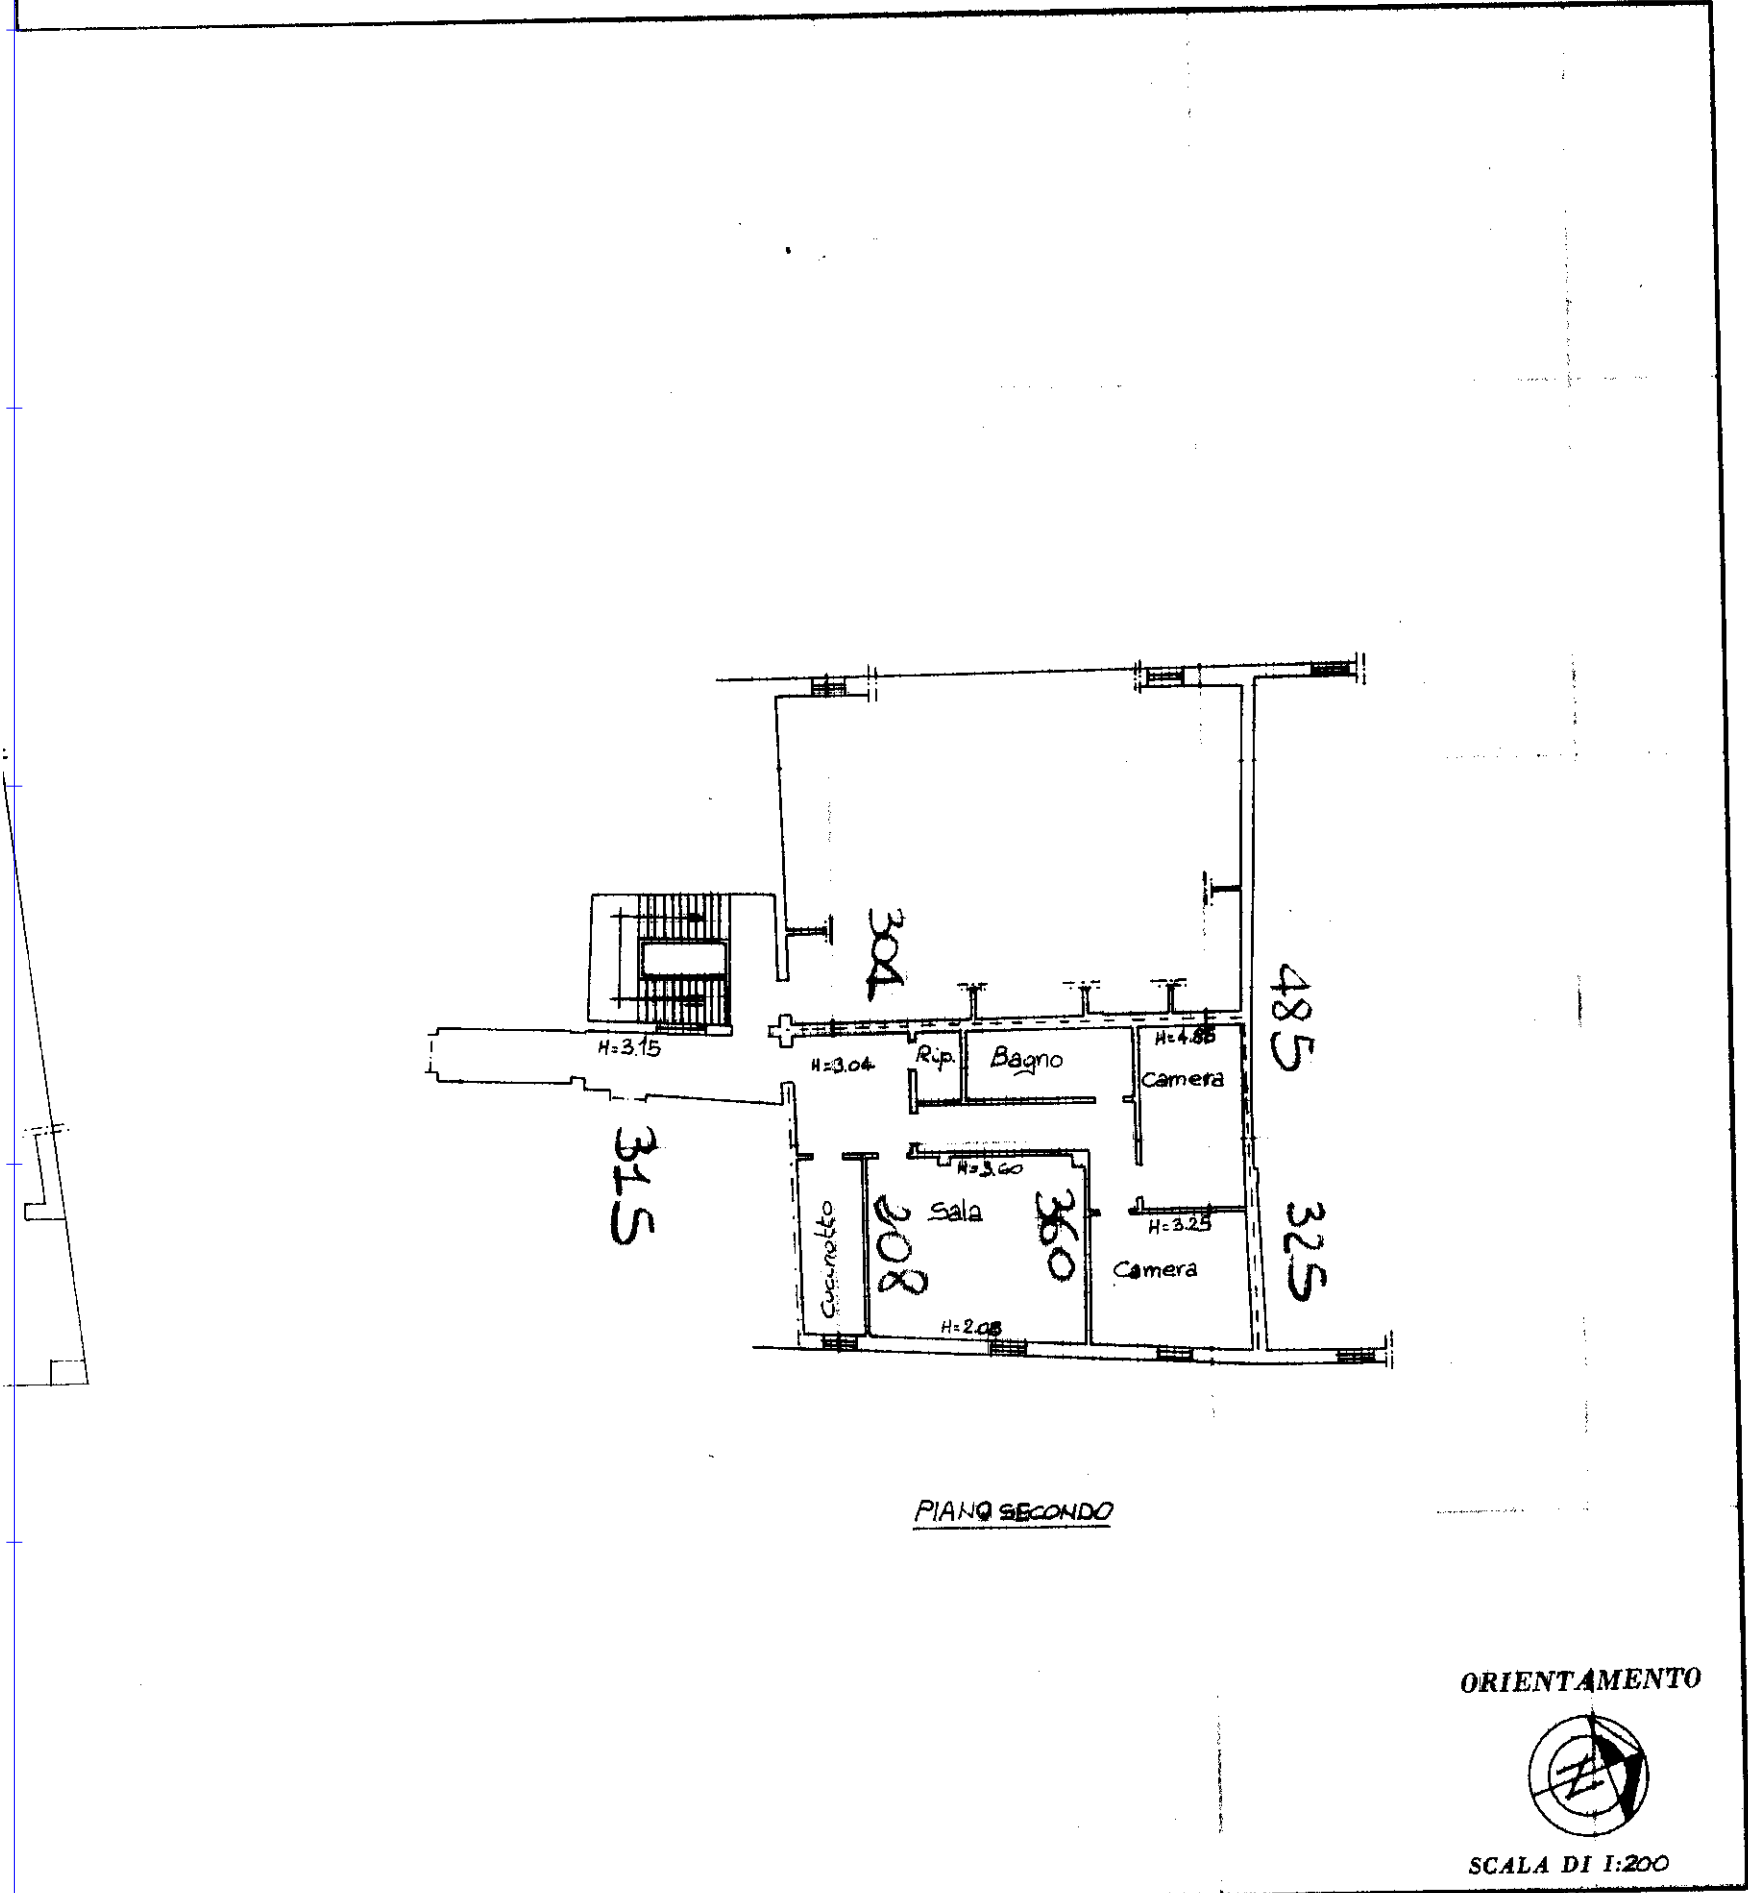

SPAZIO RISERVATO PER LE ANNOTAZIONI D'UFFICIO

DATA	PROT. N°	SCE E FAZ.	FUSIONE
18 18	{ 94 25 99 11	18 14	94 9p. 10p. 99 13 p.

Compilata dal Geom. Gianfranco Alberghini
(Titolo, nome e cognome del tecnico)

Iscritto all'Albo dei geometri della Provincia di Bologna

DATA 5 febbraio 1988


Firma: [Signature]

Data presentazione: 30/03/1988 - Data: 20/10/2022 - n. T182478 - Richiedente: MTTSFN54E06G643M

Totale schede: 2 - Formato di acquisizione: A3(297x420) - Formato stampa richiesto: A3(297x420)

Ultima planimetria in atti

Catasto dei Fabbricati - Situazione al 20/10/2022 - Comune di PIEVE DI CENTO(G643) - > Foglio 18 - Particella 94 - Subalterno 25 > - Uiu graffata
PIAZZA ANDREA COSTA n. 6 Piano T - 2

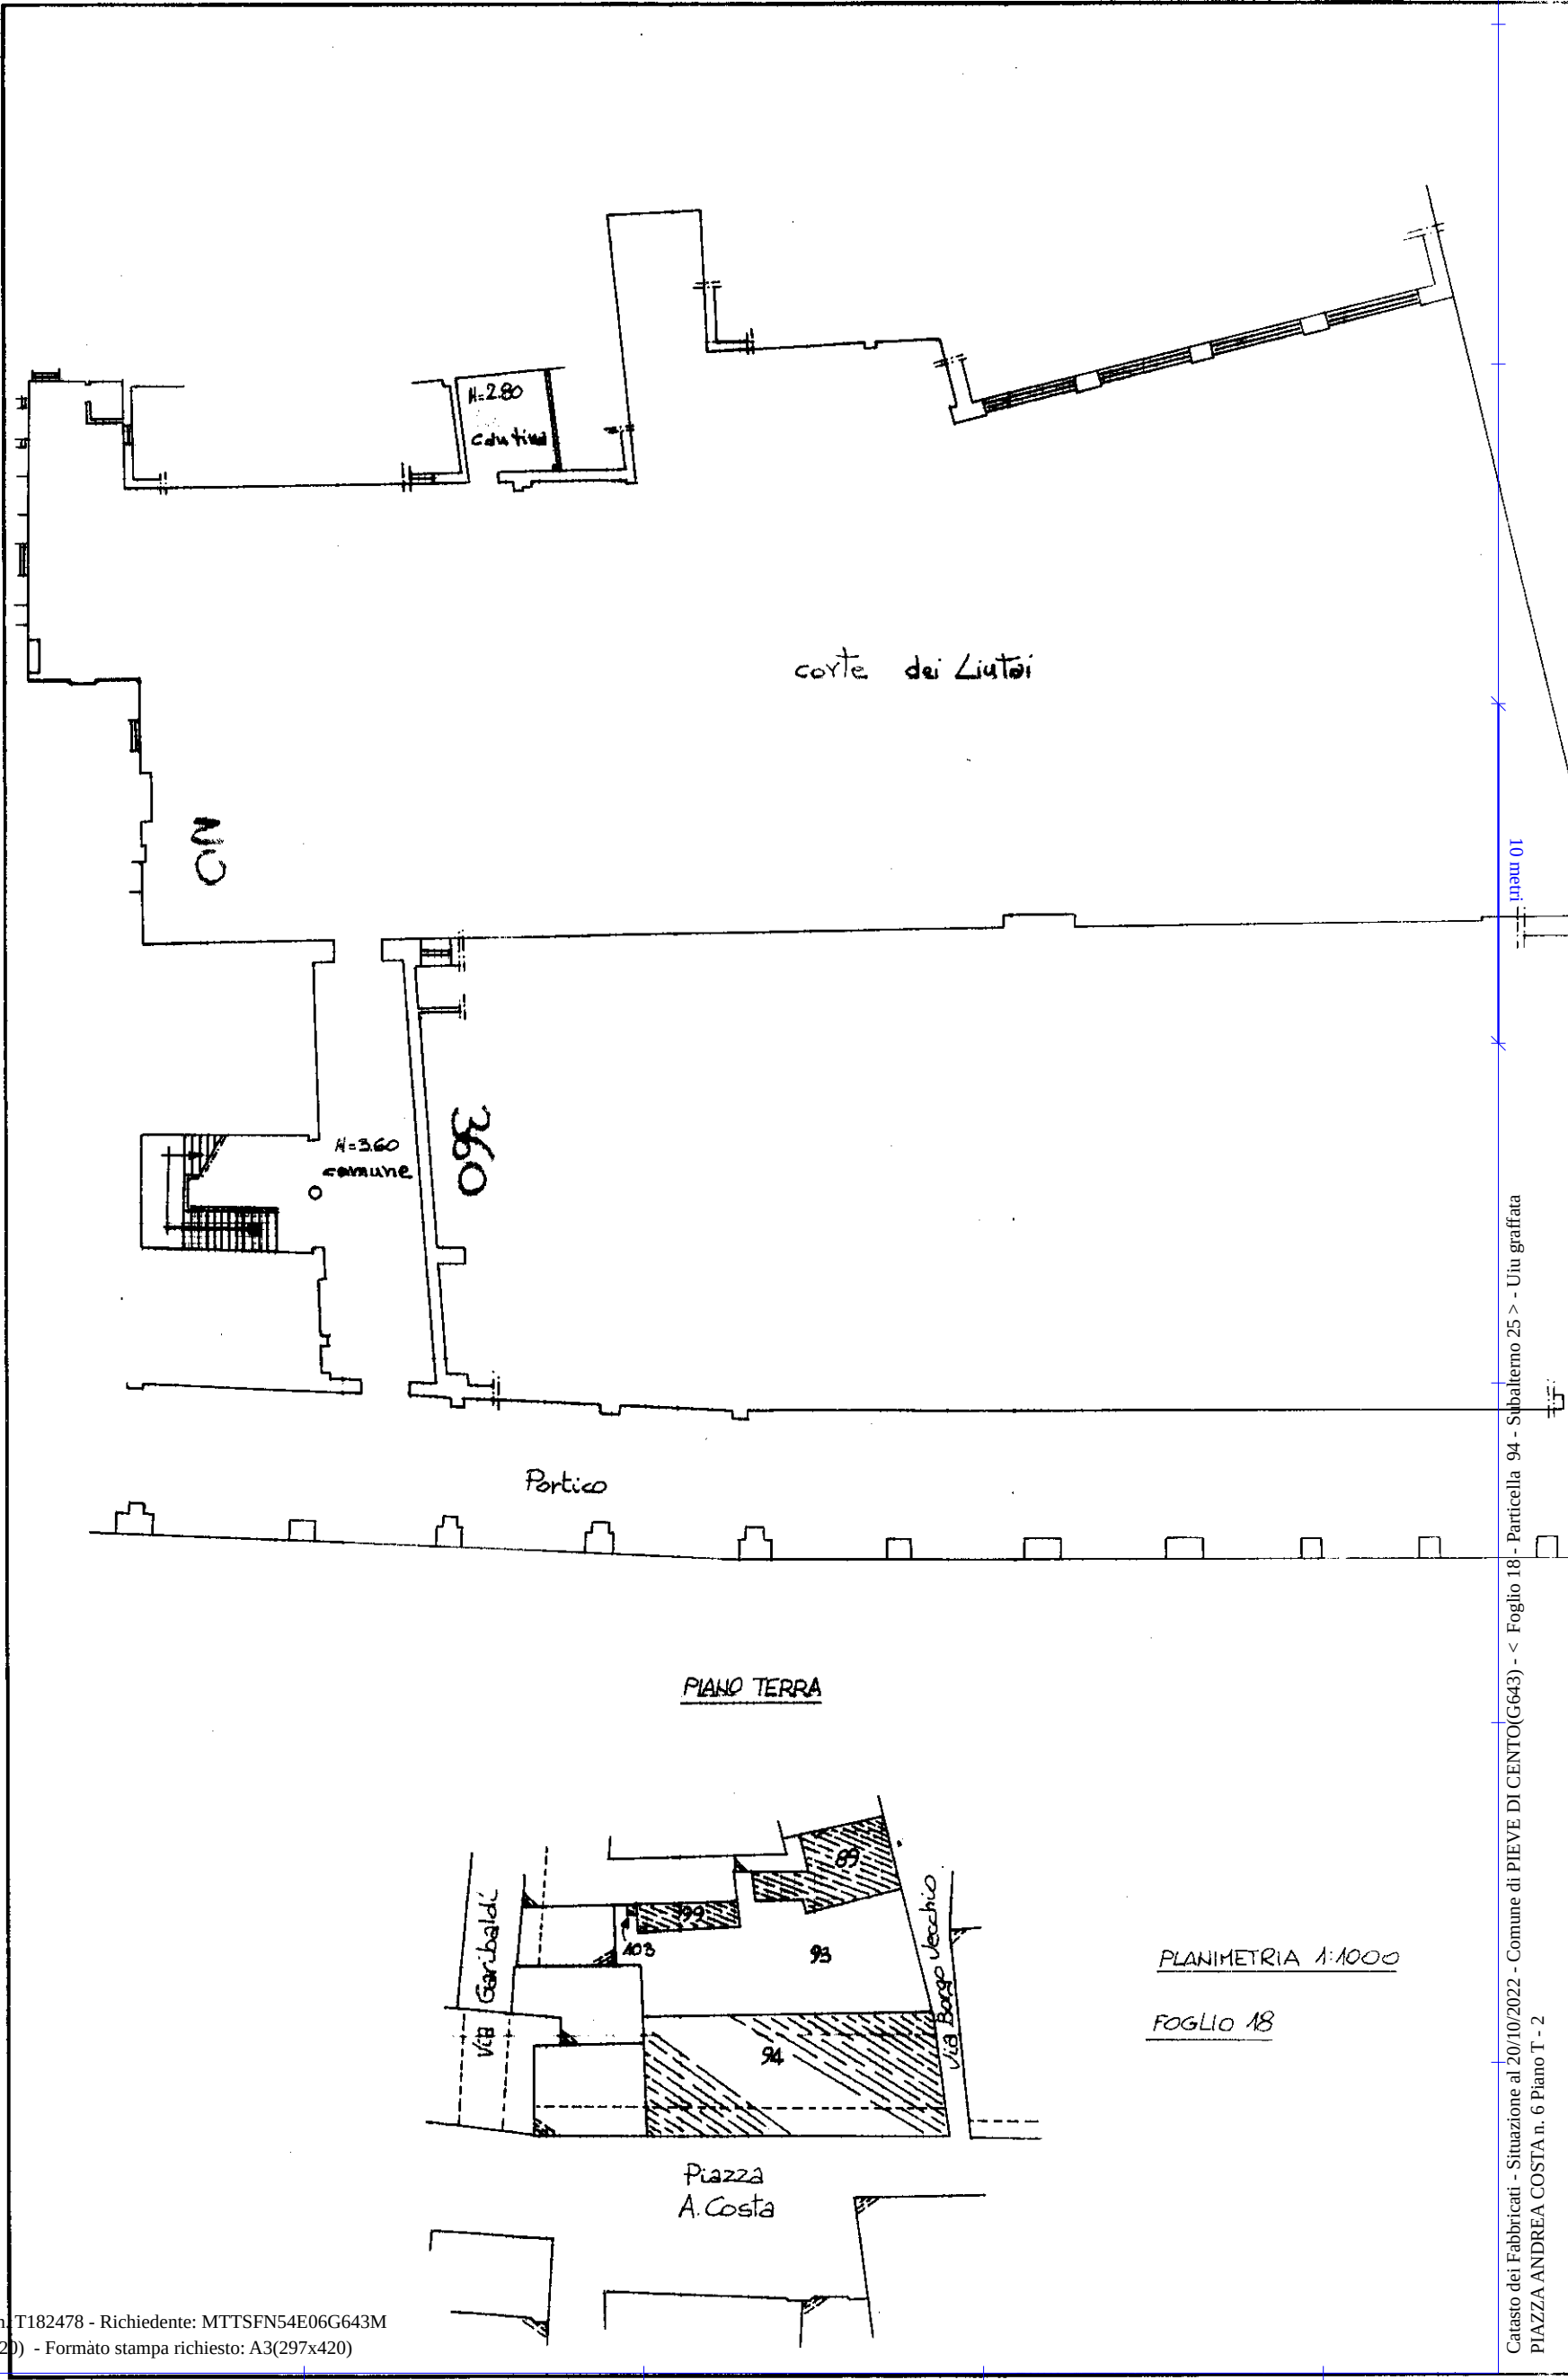

MODULARIO
F. - rig. rend. - 496



MINISTERO DELLE FINANZE

DIREZIONE GENERALE DEL CATASTO E DEI SERVIZI TECNICI ERARIALI

350 Lire

NUOVO CATASTO EDILIZIO URBANO

R. DECRETO-LEGGE 13 APRILE 1939, N. 652)



Planimetria dell'immobile situato nel Comune di Pieve di Cento

140

Via Piazza A.Costa, 6

Ditta COMUNE DI PIEVE DI CENTO...

Allegata alla dichiarazione presentata all'Ufficio Tecnico Erariale di Bologna.

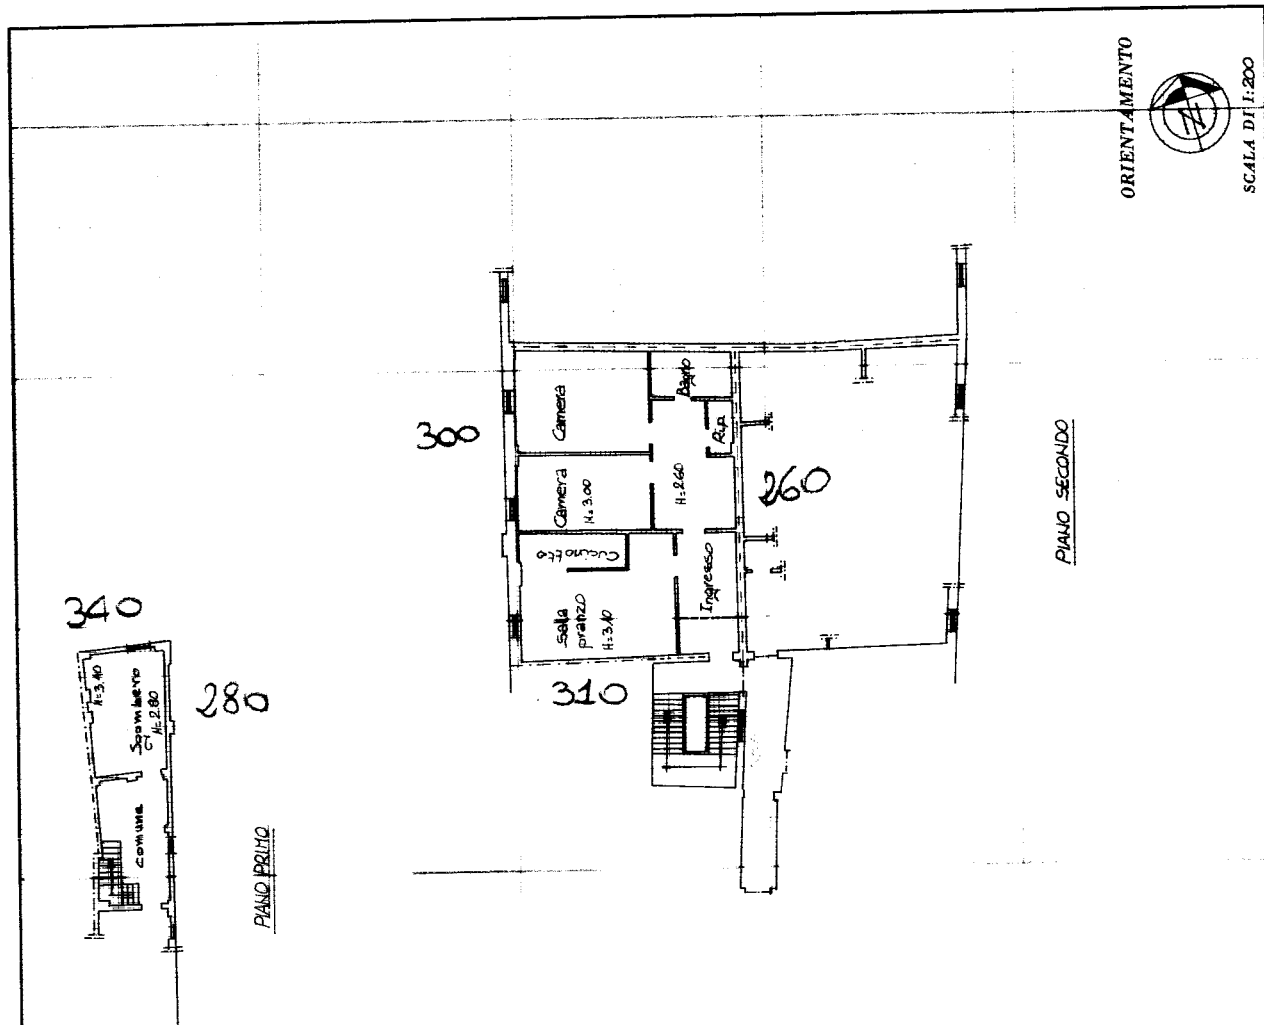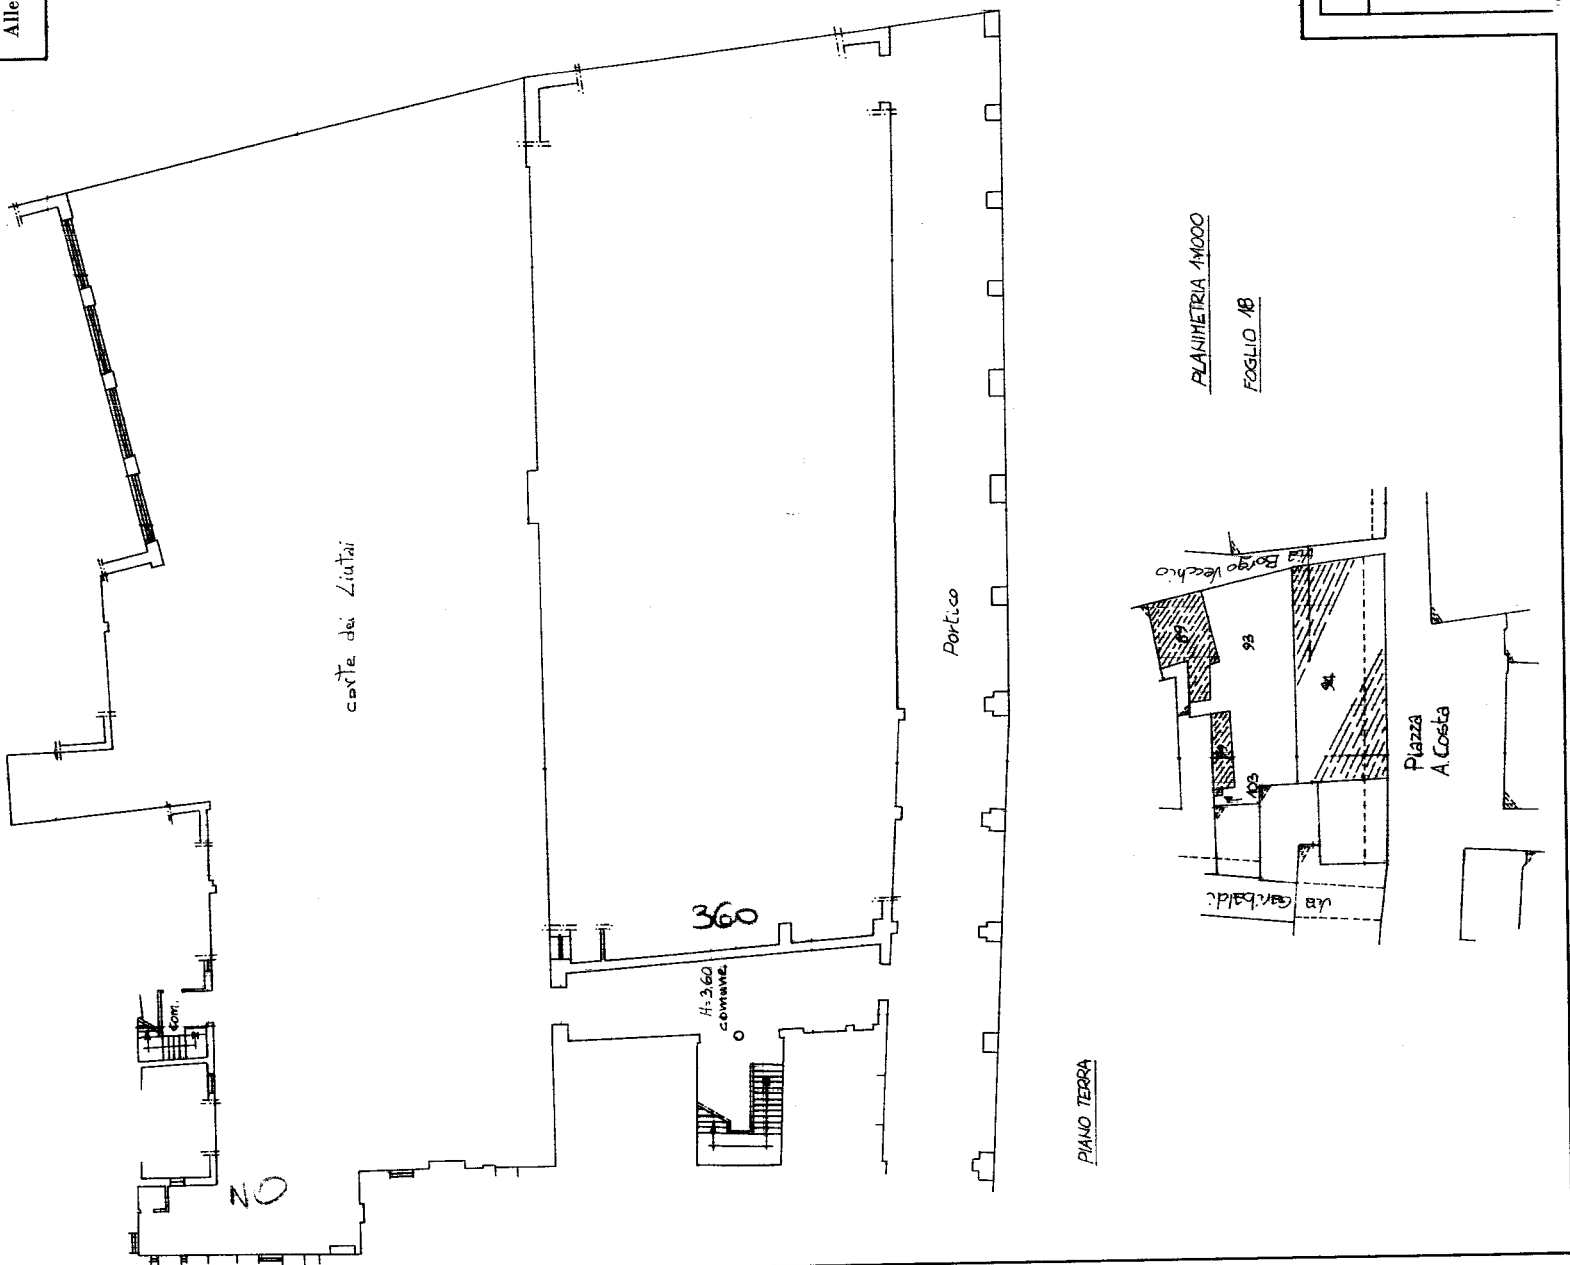

ORIENTAMENTO



SCALA DI 1:200

Compilata dal Geom. **Gianfranco**
(Titolo, nome e cognome del tecnico)
Alberghini

Iscritto all'Albo dei geometri
della Provincia di Bologna

DATA 5 febbraio 1988

Firma: Industrie S.R.L.

SPAZIO RISERVATO PER LE ANNOTAZIONI D'UFFICIO	
DATA PROT. N°	90X E FRAZ. XE FUSIONE
18 19 { 94 26 } 99 14	18 14 94 99 102 8 <i>poub.</i> <i>p.</i>

W. F. F. HEDDERLEY, M. C. M. A.