




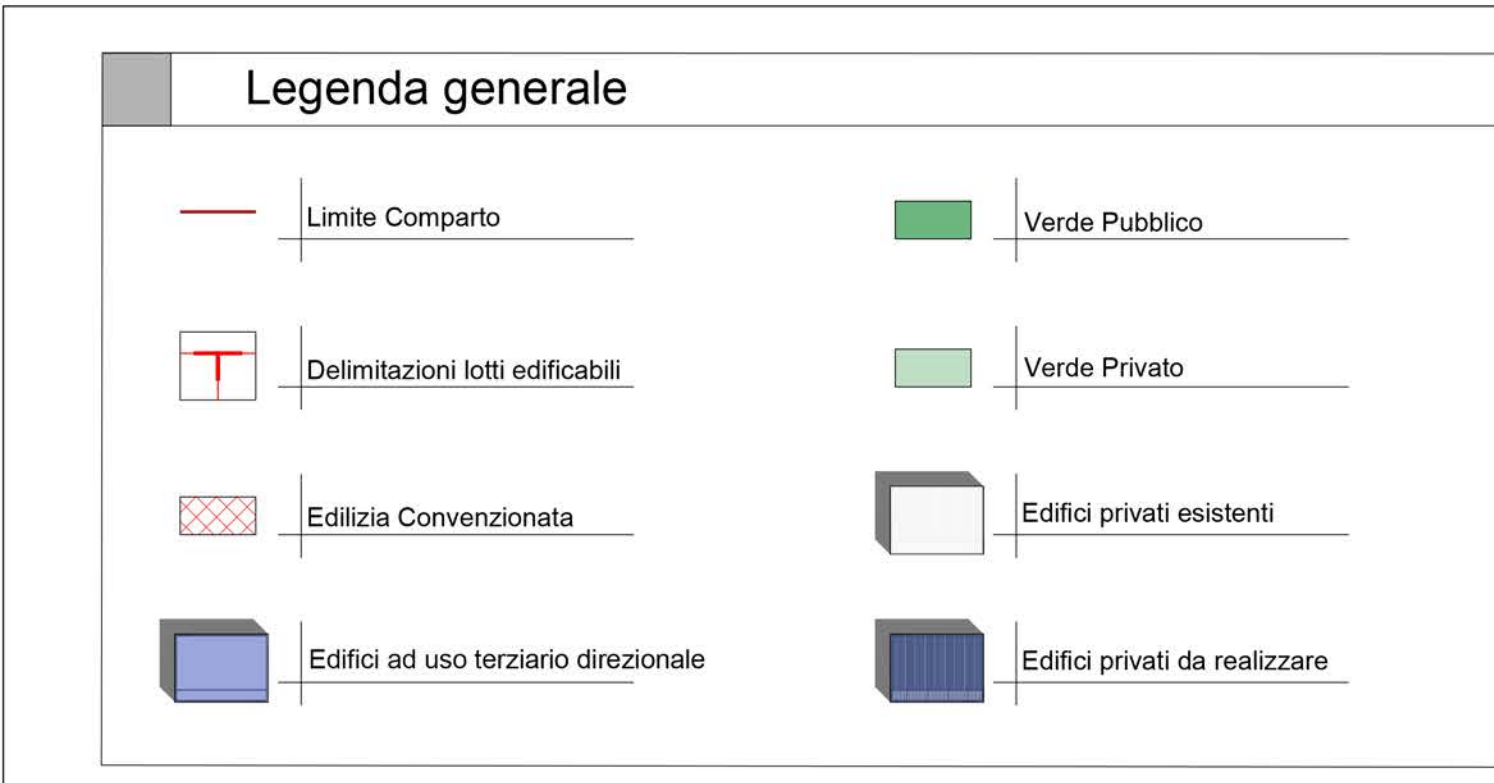

Edificio Monofamiliare MONOPIANO scala 1:200

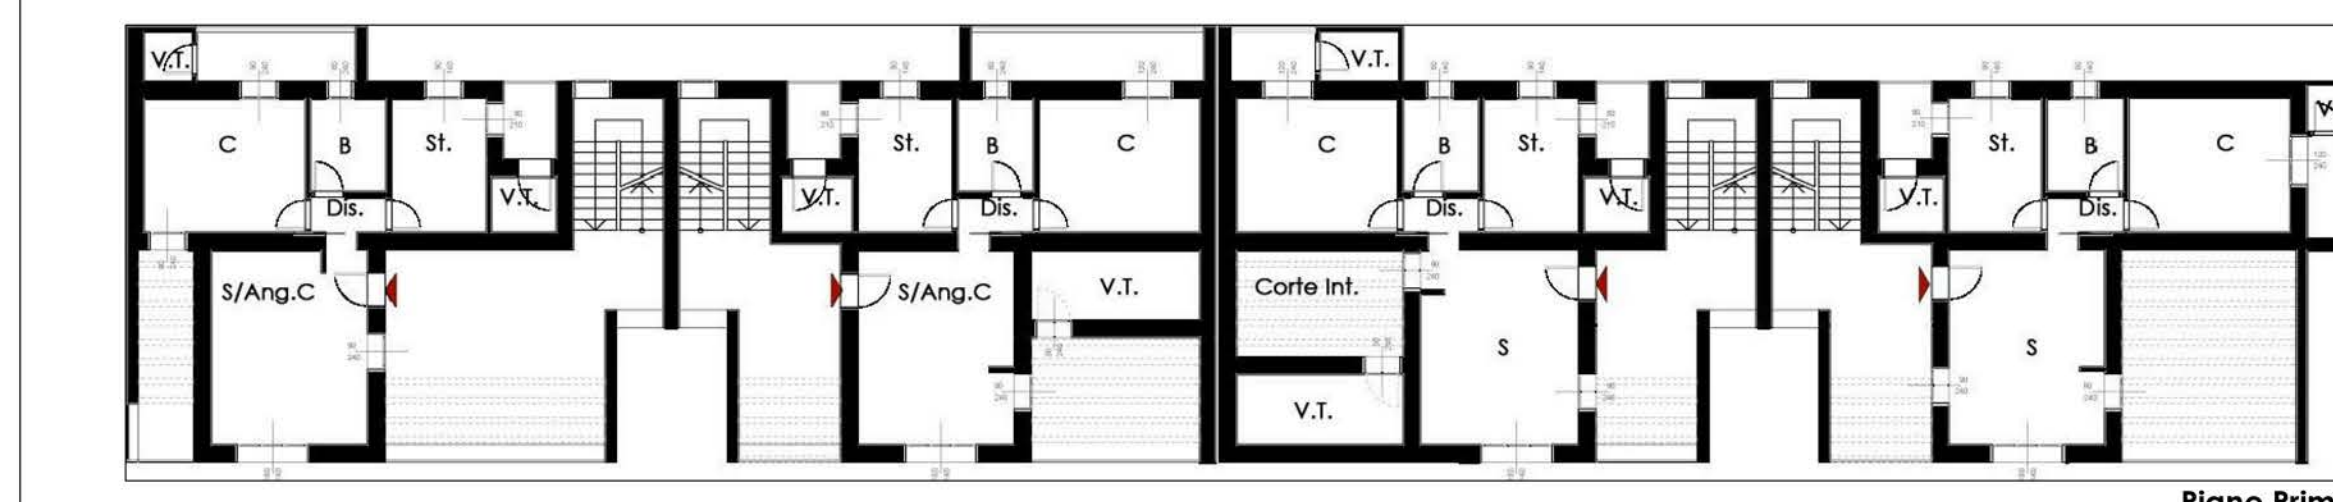

Residenze in Schiera Lotti 18-19 scala 1:200

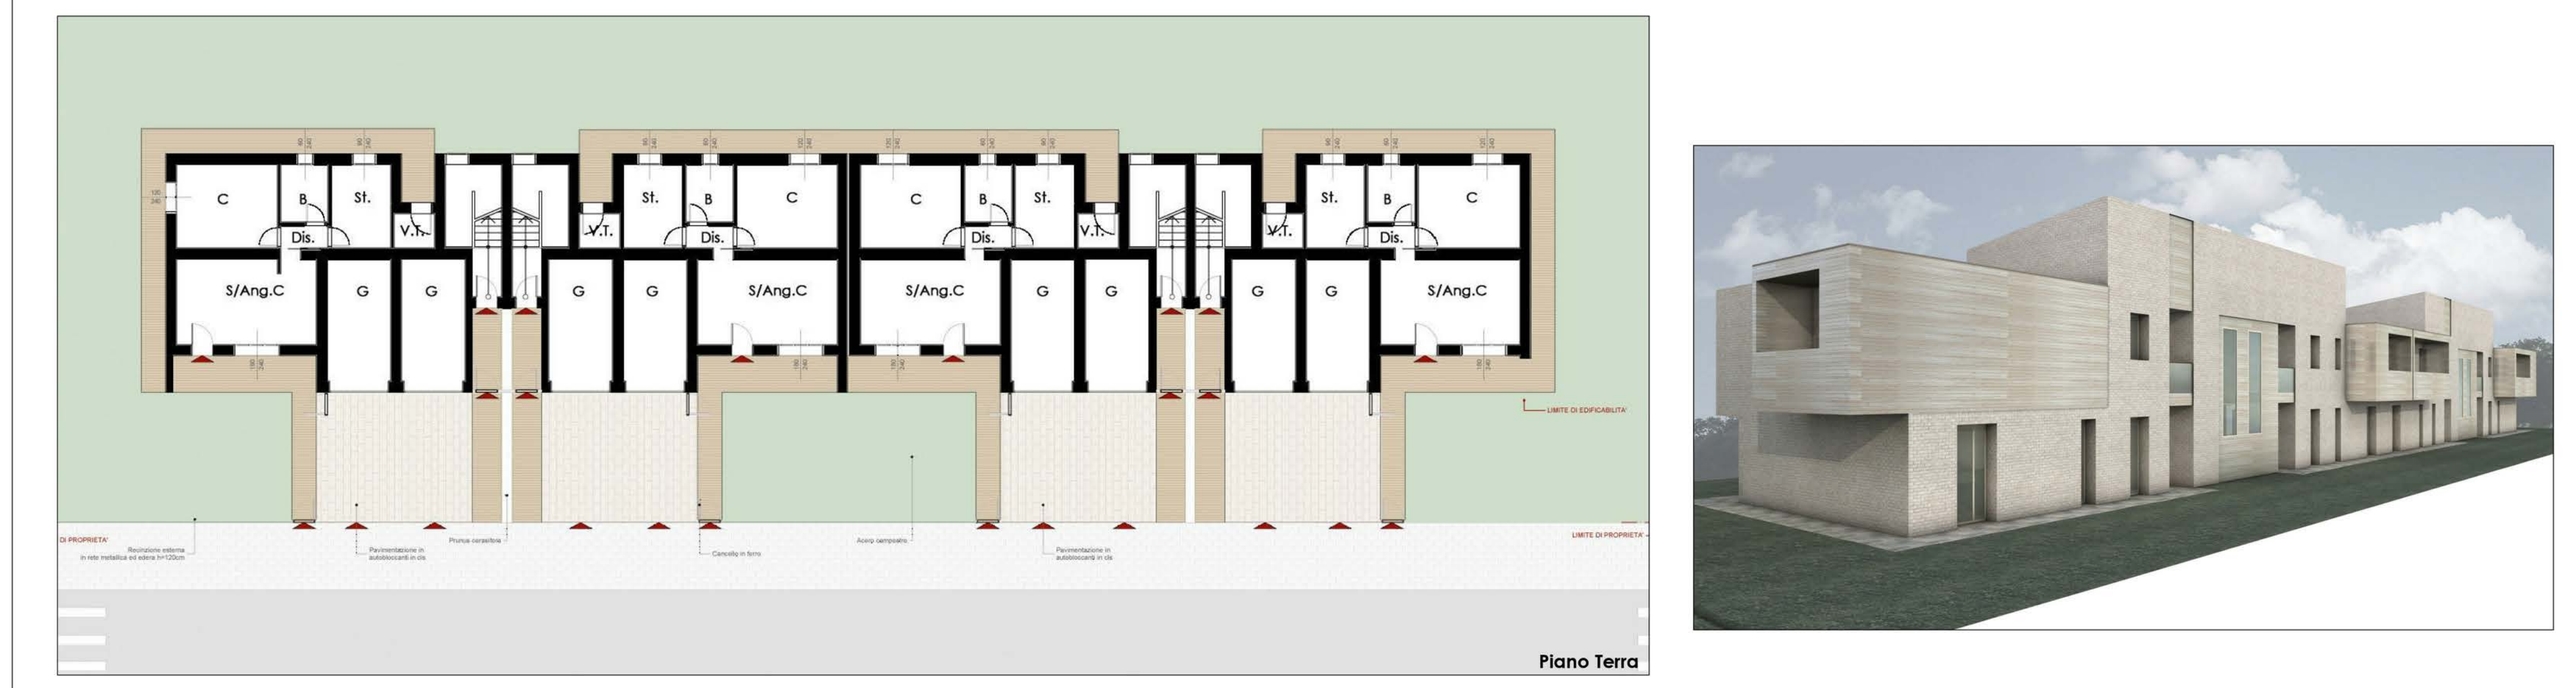

Comune di Pieve di Cento

Piano particolareggiato di iniziativa privata
Comparto 3A - ex Lanteghetti
VARIANTE AL PIANO PARTICOLAREGGIATO
DI INIZIATIVA PRIVATA VIGENTE

Proprietà:
EURO TARGET HOLDING GROUP S.R.L.
Via Trentino 10/11, 35
40068 Pieve di Cento (BO) (Italy)
P.IVA: 03701010377
REA N. 80-488418

Progetto:
ING. STEFANO ZUFFOLI
via Castella 3-37, 40124 Bologna
P.IVA: 0380100422
C.F. 27491940373
Studio all'Ordine degli Ingegneri di Bologna n. 55263.

ELENCO ELABORATI

- TAV 01 DOCUMENTAZIONE GENERALE
- TAV 02 STATO LEGISTIMATO E RILIEVO
- TAV 03 PROGETTO
- TAV 04 PROGETTO IMPIANTI TECNOLOGICI
- TAV 05 INTERVENTI
- TAV 06 ACCORDAMENTI PER IL SUPERAMENTO DELLE BARRIERE ARCHITETTONICHE
- TAV 07 RELAZIONE GEOLOGICA E GEOTECNICA
- TAV 08 RILIEVO ACUSTICO
- TAV 09 NORME PER LA BUONA ESECUZIONE DEL PIANO
- TAV 10 RELAZIONE TECNICO ILLUSTRATIVA - PREVISIONE DI SPESA
- TAV 11 SCHEMA DELLA CONVENZIONE URBANISTICA

PROGETTO
Schema planivolumetrico e tipologie edilizie

Scala: 1:500

03.C

Casa a patio Bifamiliare Lotti 1/17 scala 1:200




Edifici in Linea Lotti 21/47 scala 1:200



Edifici in Linea Lotti 37-38 scala 1:200




Edifici Plurifamiliari Lotti 27-28 e Lotti dal 39 al 47 scala 1:200/1:500

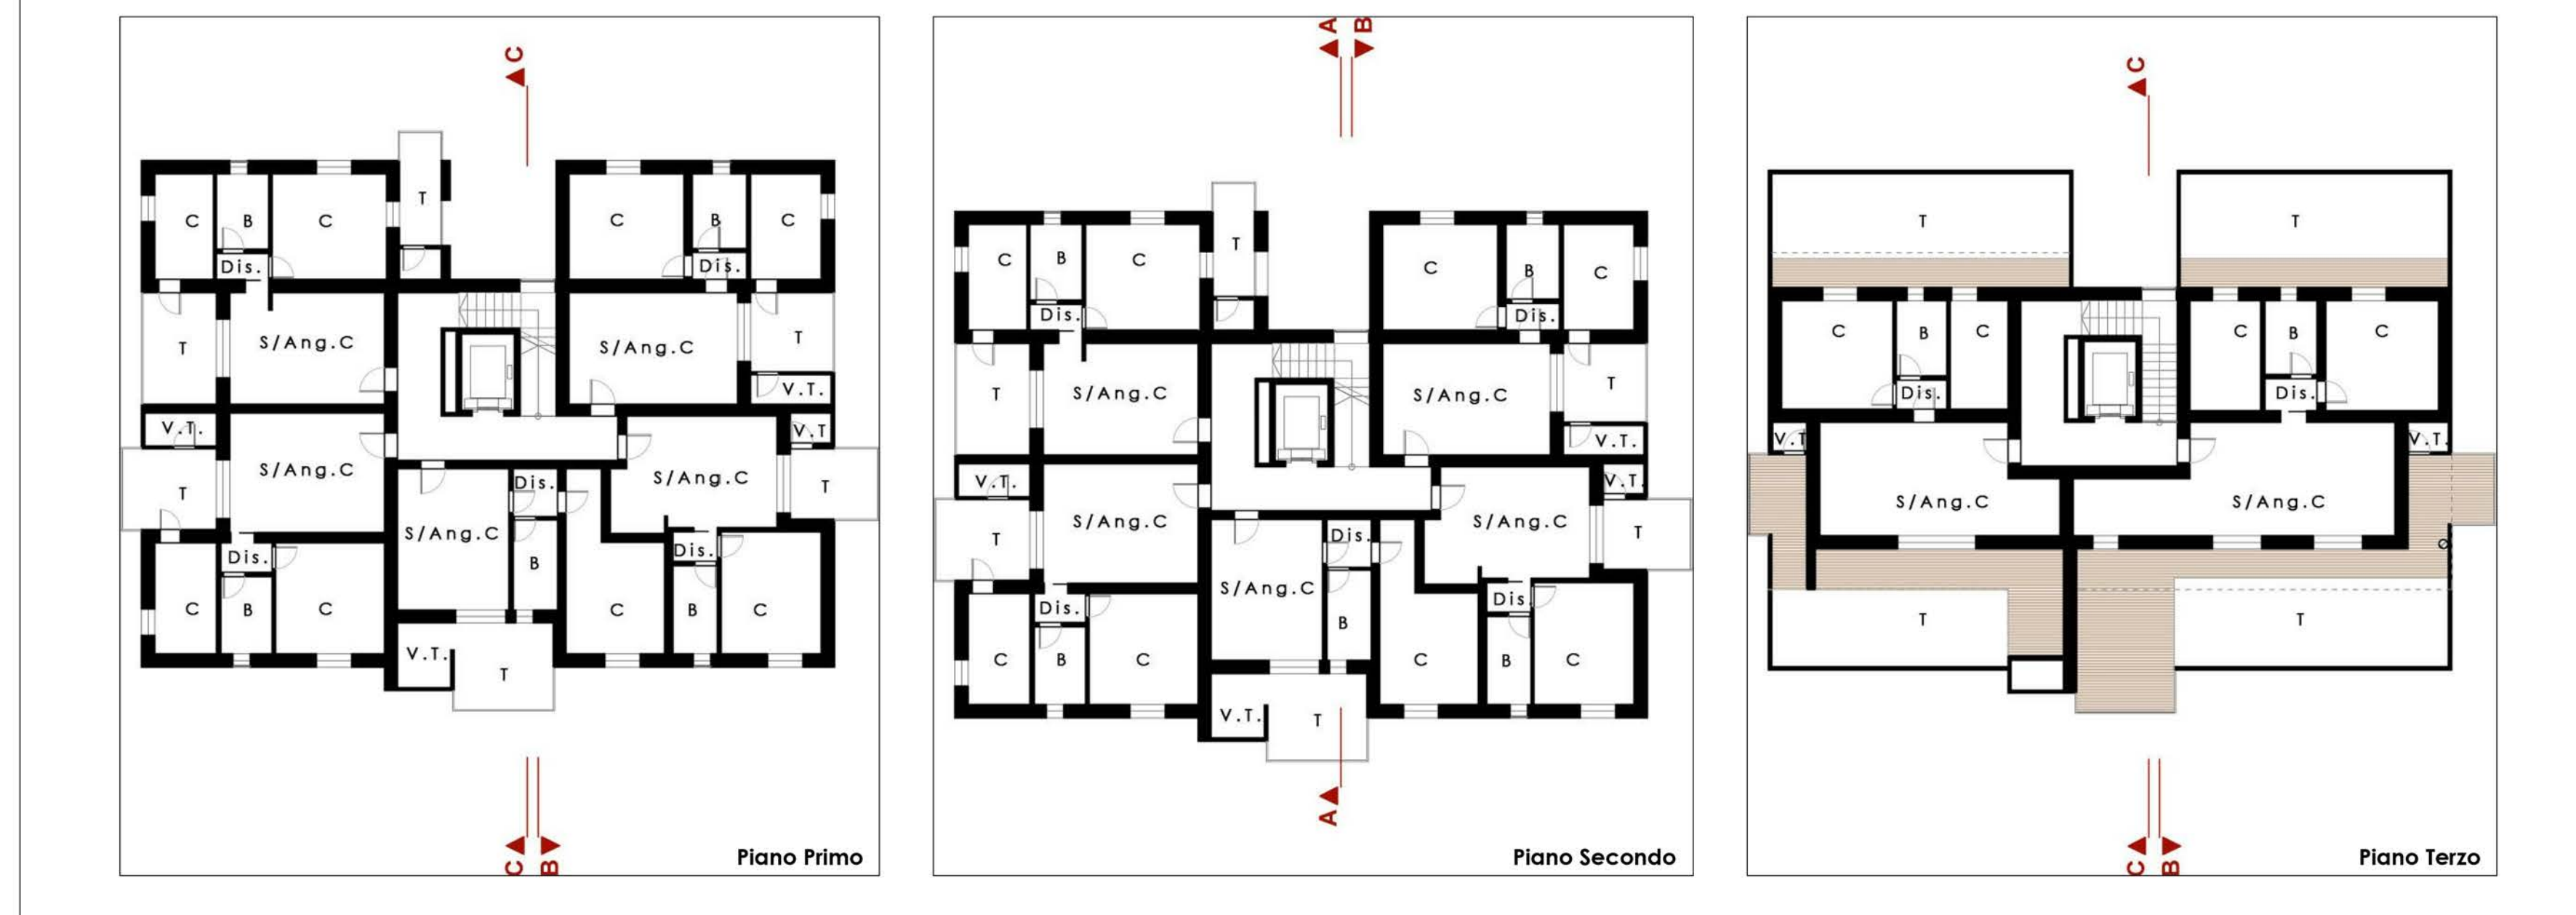

Villetta a schiera L21-37



Edificio monofamiliare (anche MONOPIANO) L10-13-14-17-23-22

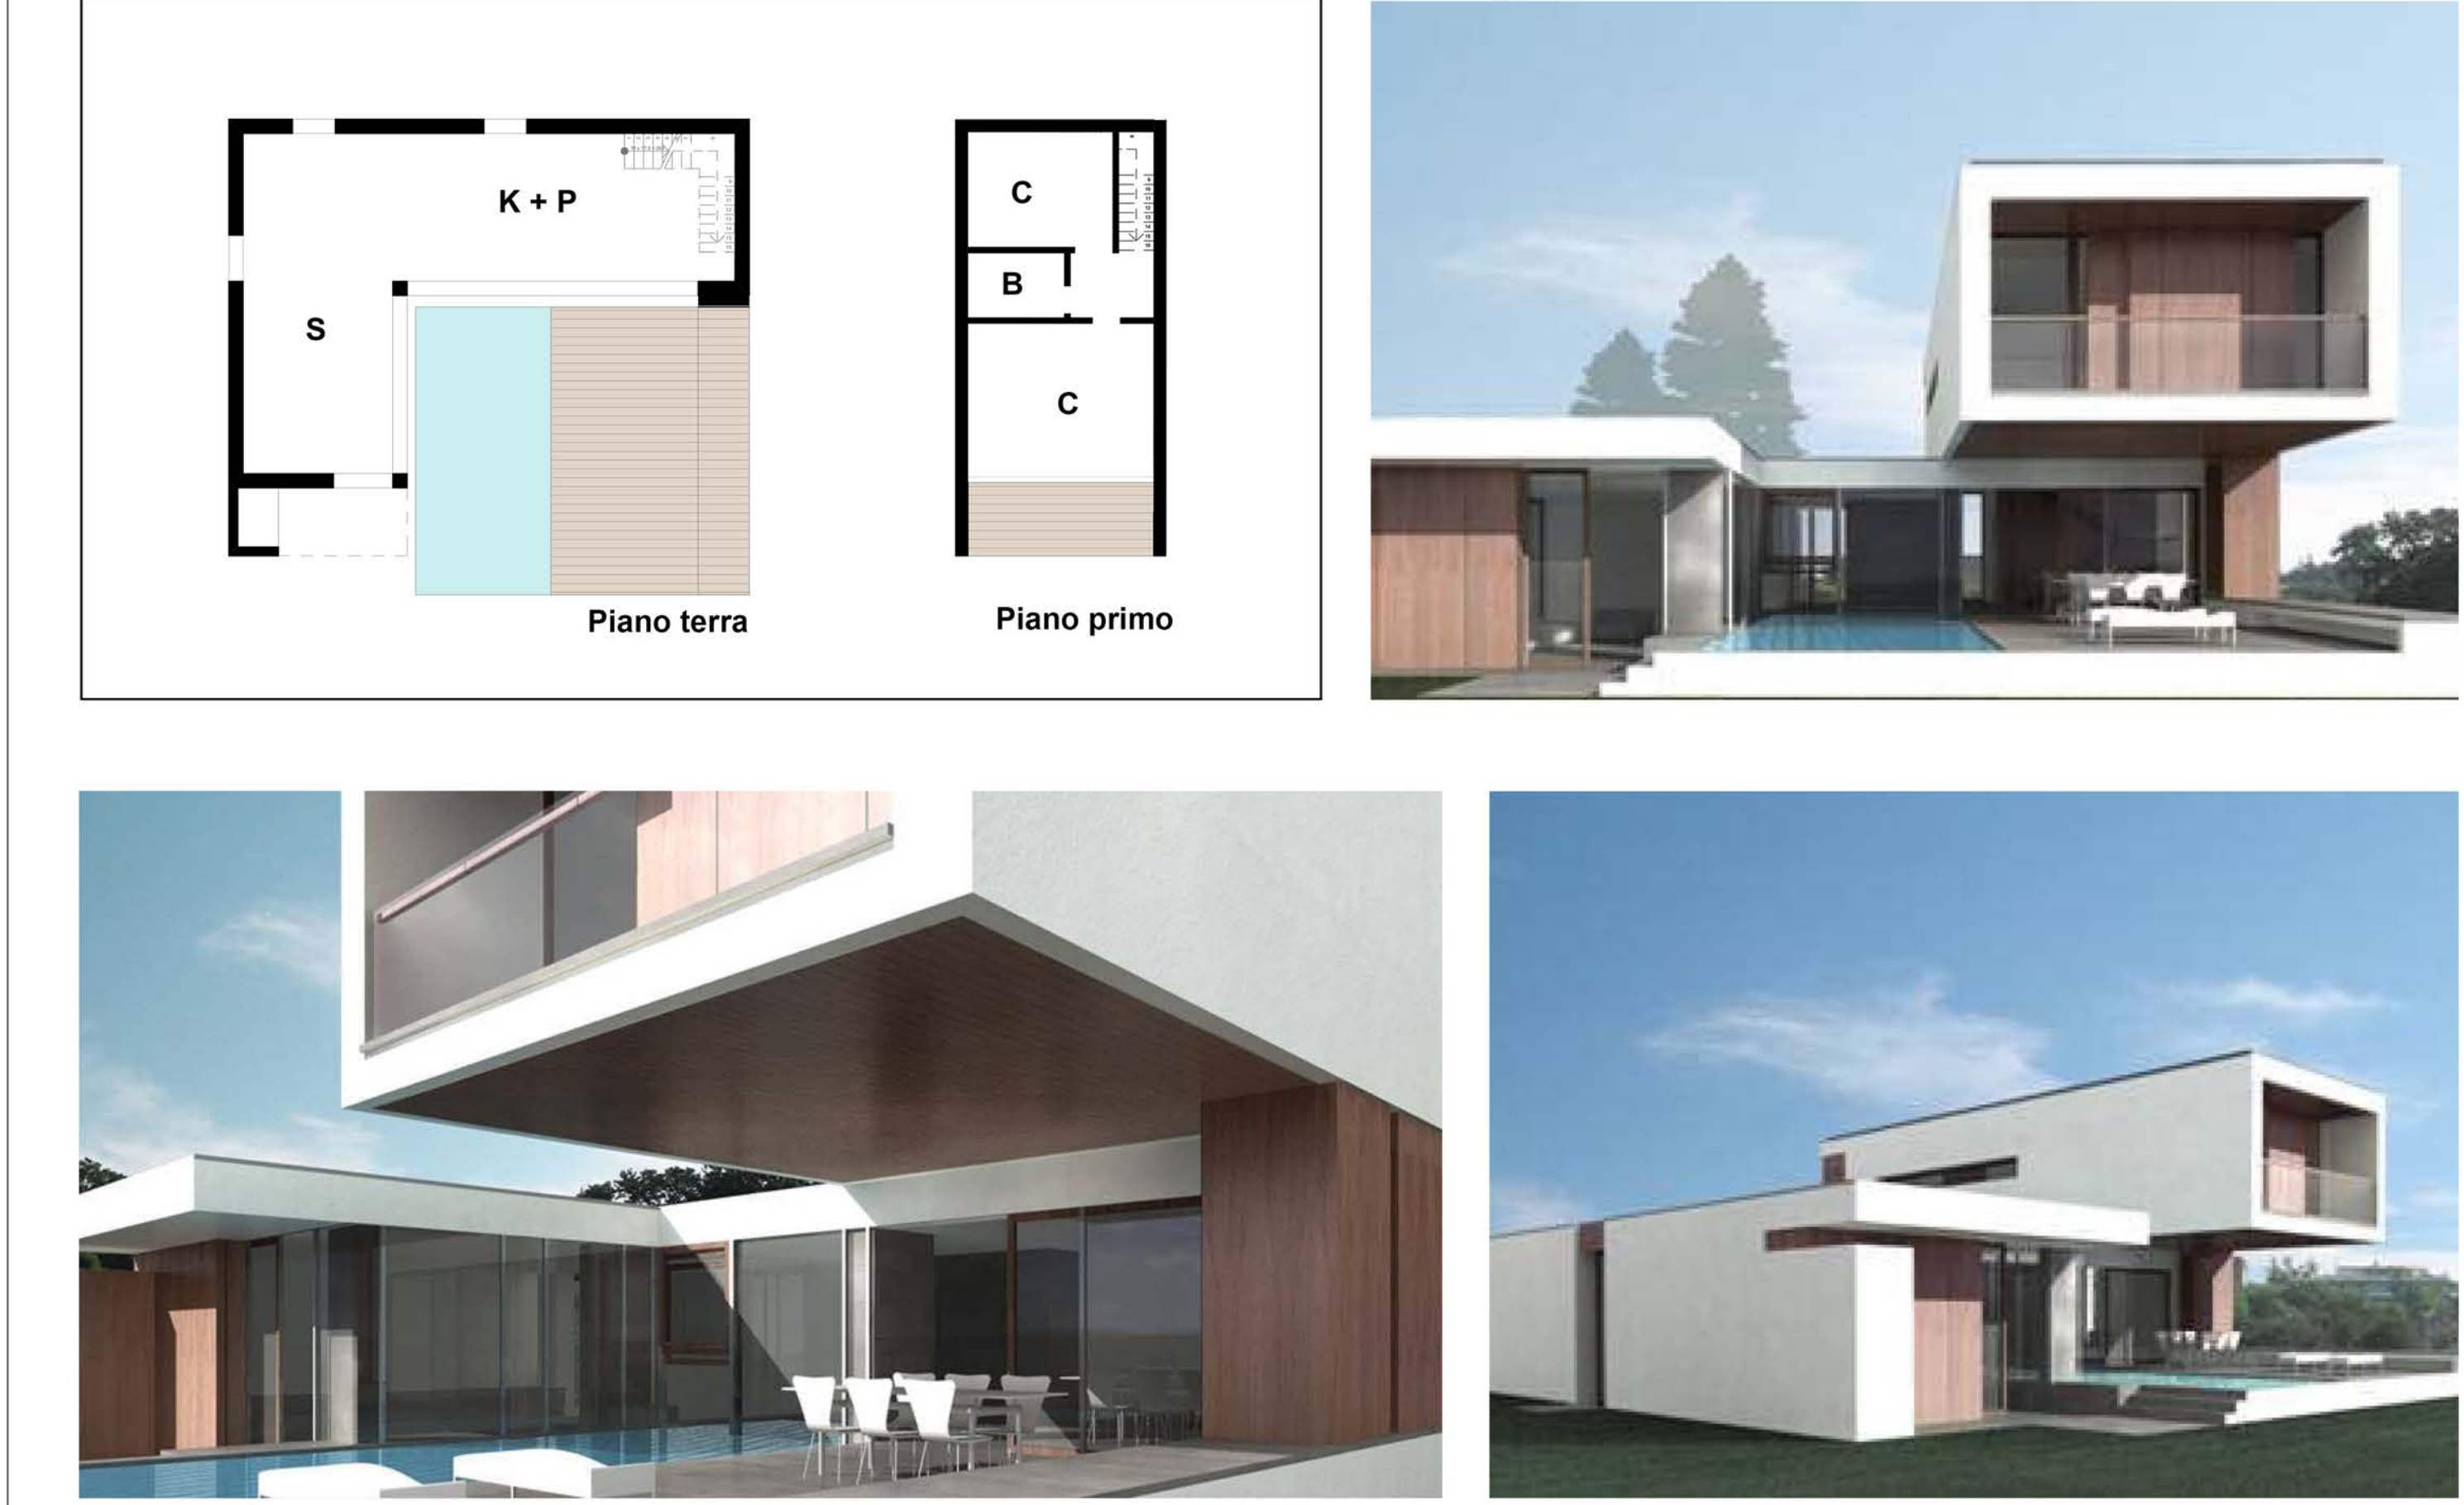

Edificio commerciale L50

