


SCHEMI DI AGGREGAZIONE DELLE TIPOLOGIE EDILIZIE DEL COMPARTO

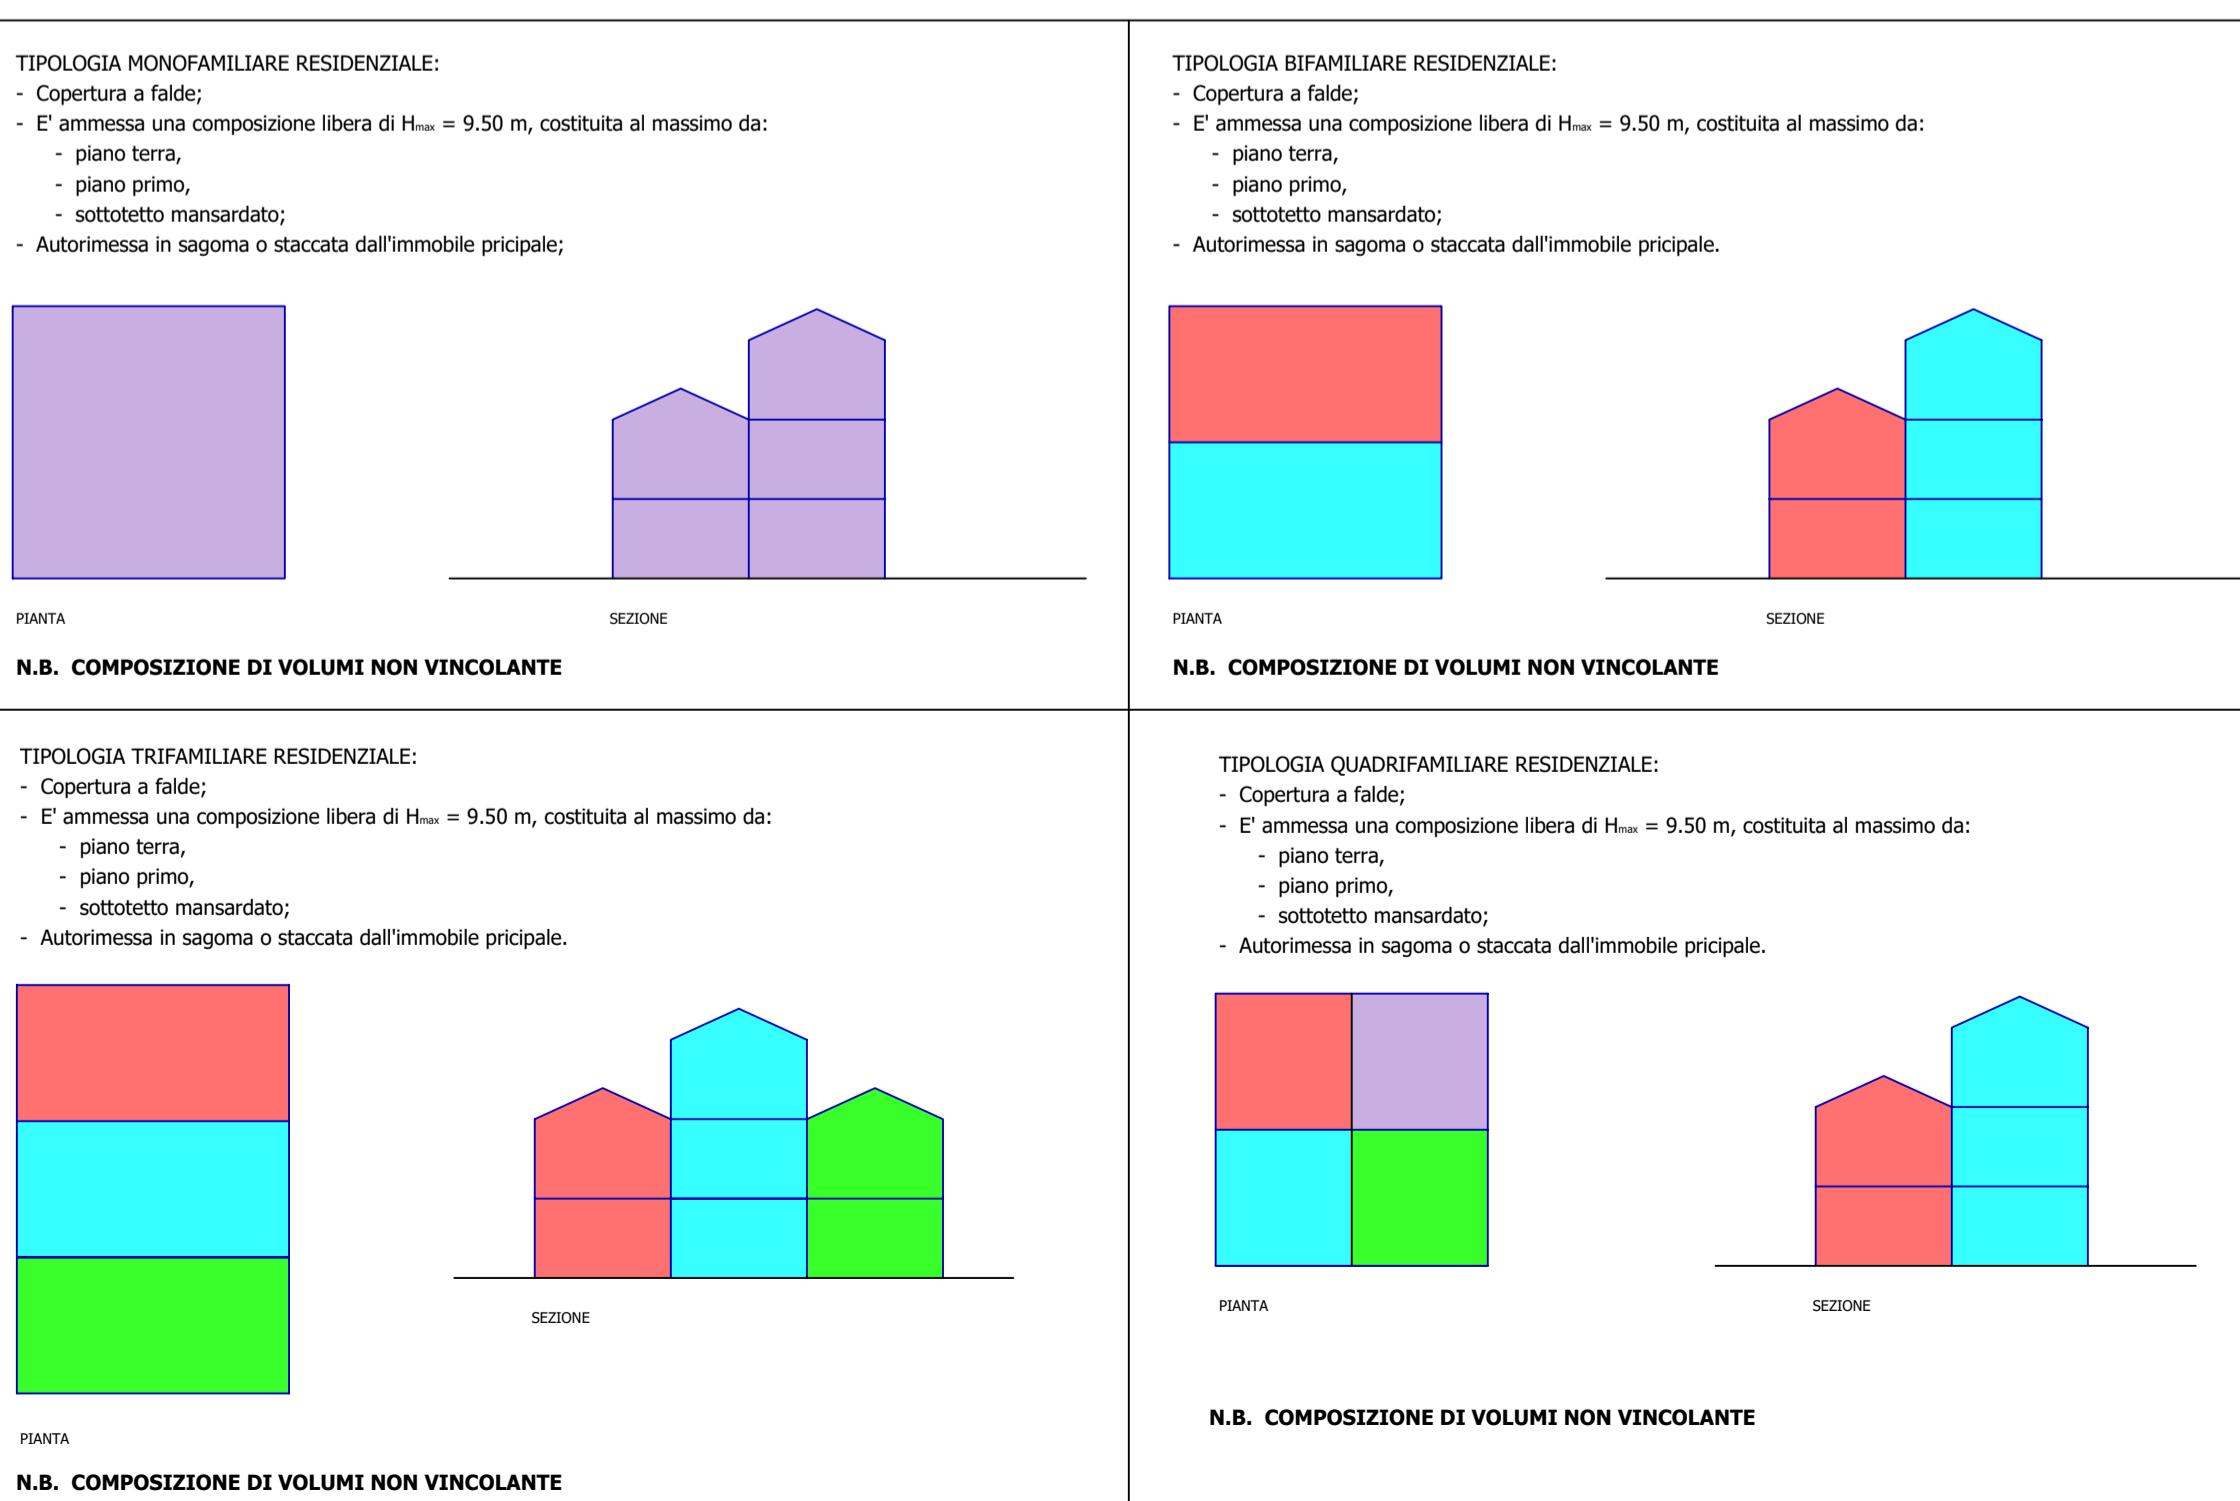

Lotti residenziali	Sup. lotto [m ²]	S.U. [m ²]	S.n.r. [m ²]	Uf	Destinazione	H max [m]	Tipologia permessa	Tipologia di progetto
Lotto n.1	1923	200	100	0,10	Residenziale	9,5	Monofamiliare	MONOFAMILIARE
Lotto n.2	981	241,5	63,5	0,25	Residenziale	9,5	Monofamiliare	BIFAMILIARE
Lotto n.3	1335	275	100	0,21	Residenziale	9,5	Monofamiliare	TRIFAMILIARE
Lotto n.4	992	365	168	0,37	Residenziale	9,5	Monofamiliare	QUADRIFAMILIARE
Lotto n.5	972	200	100	0,21	Residenziale	9,5	Monofamiliare	BIFAMILIARE
Lotto n.6	2928	200	100	0,07	Residenziale	9,5	Monofamiliare	BIFAMILIARE
Lotto n.7	1322	386	124	0,29	Residenziale	9,5	Monofamiliare	QUADRIFAMILIARE
SUPERFICIE TOTALE		10453	1867,5	755,5				
SUPERFICIE COMPLESSIVA			2623					

COMUNE DI PIEVE DI CENTO

PROVINCIA DI BOLOGNA

VARIANTE AL PIANO PARTICOLAREGGIATO DEL COMPARTO 4
APPROVATO CON DELIBERA CC N.25 DEL 14/03/2011
VIA CREMONA - VIA PAOLO BORSELLINO

Committenti

MariaGrazia Campanini
Via Cremona, 70, Pieve di Cento (BO)
Cod. Fisc: CMP MGR 57R51 G6432

Dati catastali:
Mappali: 959,960,964,966,967,970,972,979,
980,981,982,989,995,997,998,999
Foglio: 15

Franca Campanini
Via Pradole, 11, Pieve di Cento (BO)
Cod. Fisc: CMP FNC 46S60 G6433

Gianfranco Campanini
Via Cremona, 74, Pieve di Cento (BO)
Cod. Fisc: CMP GFR 51H09 G643K

Gianni Campanini
Via L.Galuppi, 37, Pieve di Cento (BO)
Cod. Fisc: CMP GNN 38S26 G643F

Luigi Campanini
Via Carpeggiani, 3, Cento (FE)
Cod. Fisc: CMP LGU 53S28 G643R

Progettista e Direttore dei lavori

Ing. Fabrizio Campanini
Via Galuppi, 23 - 40066 Pieve di Cento (BO)
C.F. CMP FRZ 69T29 G643V - tel. 051/974818
e-mail: fabrizio@fabriziocampanini.com

tav.	oggetto:	data: 30/11/2021
P2	VARIANTE:	aggiornamenti: 1. 2.
scala 1:500 - 1:100	- Planimetria con limiti di edificabilità	3.
	- Tipologie edilizie	4.
	- Tipologia recinzioni	5.
		6.