

COMUNE DI Pieve di Cento
Provincia di Bologna

PLANIMETRIA DI PROGETTO, Scala 1:500

II^a VARIANTA AL PROGRAMMA INTEGRATO DI INTERVENTO C2
PIANO URBANISTICO ATTUATIVO
E OPERE DI URBANIZZAZIONE

LA PROPRIETA'
IAMSSE - INIZIATIVE, PARTE E MUSEI
Via Rusticana n. 1/A
40066 Pieve di Cento (BO)
C.F. e P. IVA: 01860121203

I PROGETTISTI

ING. LUCA VENTURI
Via Lorenzetti n. 4
40133 Bologna
Tel./Fax: 051 9919908
Email: lusco@comunitasgenial.it

ING. FABRIZIO CAMPANINI
Via Gesù n. 6
40066 Pieve di Cento (BO)
Tel./Fax: 051 974818
Email: fabrizio@fabriziocampanini.com

ING. FABIO PAOLETTI
Via Degli Ohni n. 213
45030 Salara (BO)
Tel. 349 4777382
Email: fabi@antiprogettisti.it

**SPAZIO RISERVATO
ALL'UFFICIO TECNICO**

PRECEDENTI:

* Programma integrato di intervento comparto C2
- Deliber Consiglio Comunale n. 72 del 30/10/2003;
* Permesso di costruire:
P.U. n. 3/9 del 11/11/2003;
* Variante al Permesso di costruire:
P.U. n. 5/9 del 10/03/2005;
* Variante al Programma integrato di intervento comparto C2;
e prot. n. 302 del 31/03/2014;
* Permesso di costruire:
P.U. n. 13/22 del 07/07/2014;
* Variante al Permesso di costruire:
SCIA n. 3/02/24/05-04/01 del 15/11/2014;

CONSULENTE:
ARCH. PIER CARLO BONTEMPI
Strada Nazionale 96
43044 Guanico di Collecchio (PR)


OGGETTO TAVOLA
OPERE DI URBANIZZAZIONE:
PROGETTO DEL VERDE

ELABORATO N° 10

Scala 1:500

NOTE
DATA 01
REV. 01
A.P.
CONSEGNA PIÙ A.
RISERVA RESERVA E VETTA A HIRUDONE E LA DIVULGAZIONE ANCHE PARZIALE DEL PRESENTE ELABORATO SENZA AUTORIZZAZIONE SCRUTA DEL RISERVA E DEI PROGETTISTI


LEGENDA

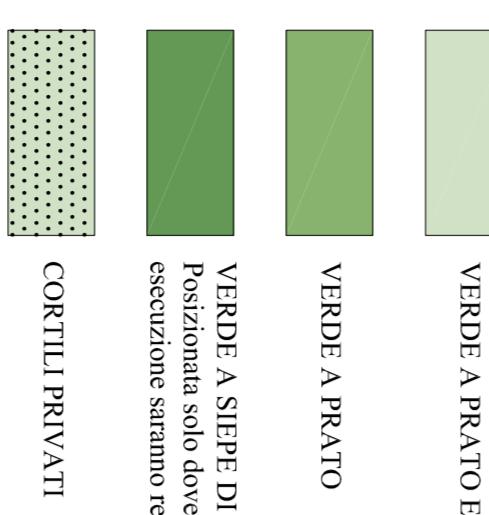

VERDE A SIEPE DI PROGETTO "LIGUSTRUM VULGARE" - LIGUSTRUO COMUNE
Posizionata solo dove indicato con campitura e mantenuta ad H max 100 cm. In sede di esecuzione saranno realizzate le opportune interruzioni per l'accesso ai mani erbosi.

ALBERI DI PROGETTO

SIEPI DI PROGETTO

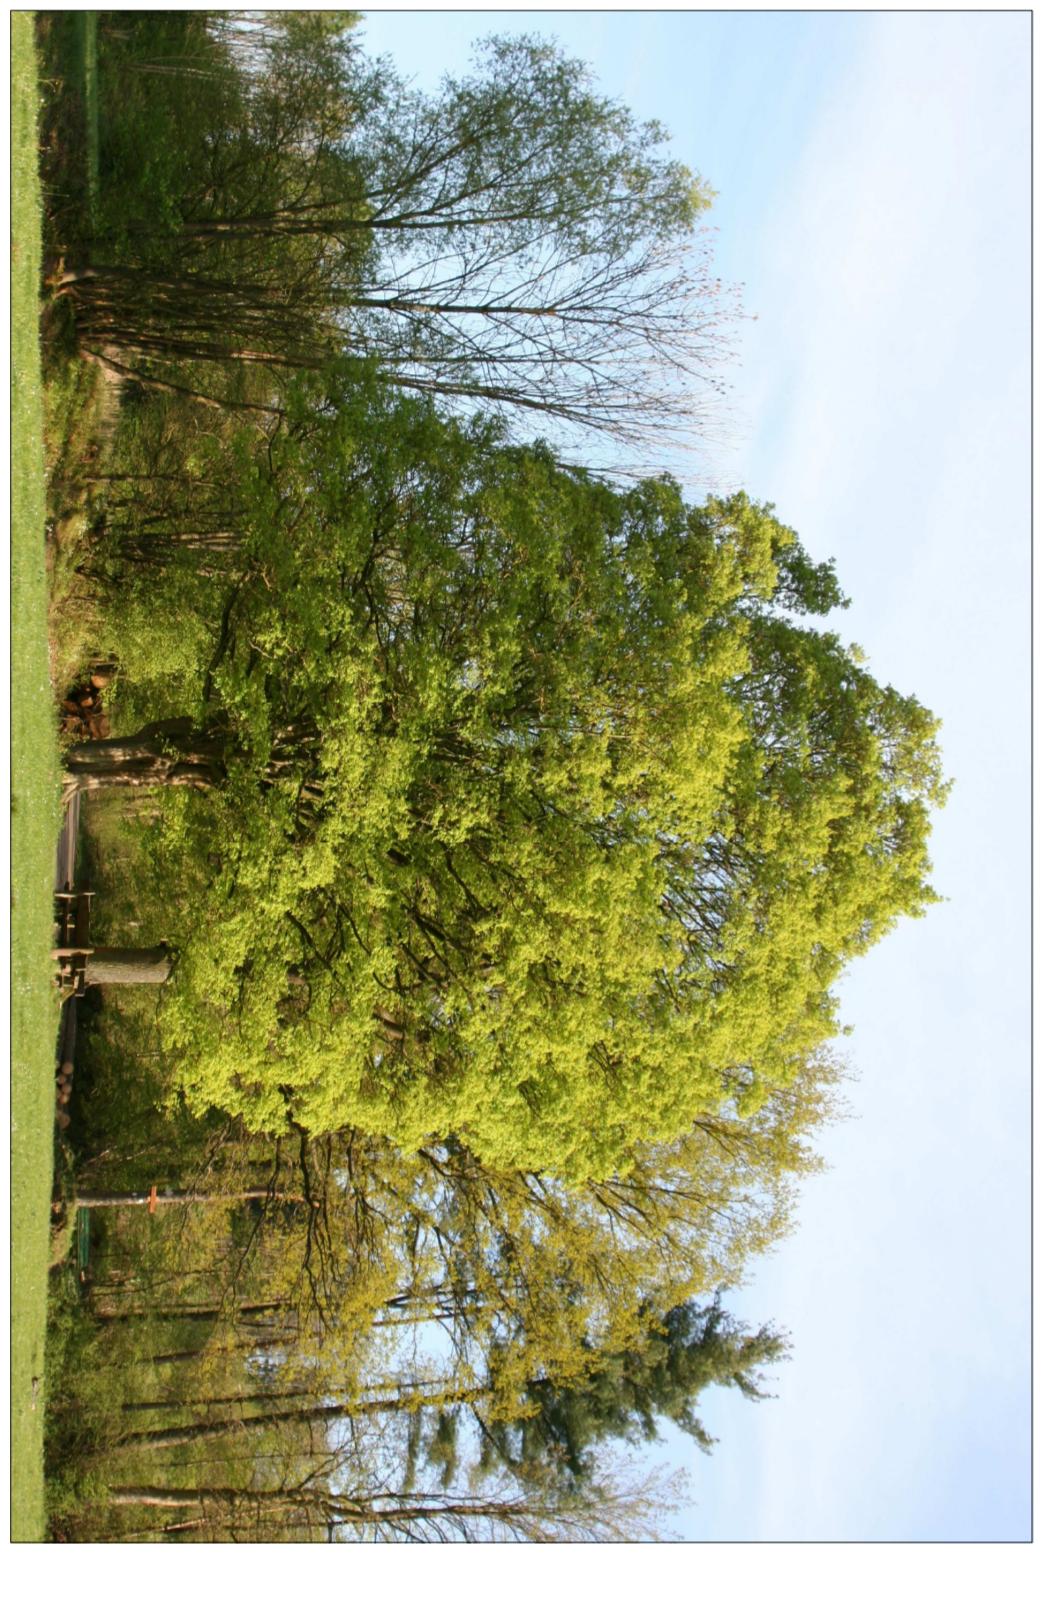

ACER CAMPESTRE
Categoria: alberi caducifogli

Periodo di fioritura: Maggio - Giugno



"LIGUSTRUM VULGARE" - LIGUSTRUO COMUNE
Categoria: Arbusto semipreverte, alto fino a 1,80 m e largo fino a 1,20 m, a crescita media e con foglie piccole ed ovoidali

Periodo di fioritura da Giugno a Settembre