

II° VARIANTE AL PROGRAMMA INTEGRATO DI INTERVENTO C2  
PIANO URBANISTICO ATTUATIVO  
E OPERE DI URBANIZZAZIONE


I PROGETTISTI		
<p>ING. LUCA VENTURI Via Lorenzetti n. 4 40133 Bologna Tel./Fax. 051 991908</p>	<p>ING. FABRIZIO CAMPANINI Via Gessi n. 6 40066 Pieve di Cento (BO) Tel./Fax. 051 974818</p>	<p>ING. FABIO PAOLETTI Via Degli Olmi n. 213 45030 Salara (RO) Tel. 349 4727382</p>
Email: luca@venturingegneria.it	Email: fabrizio@fabriziocampanini.com	Email: fabio@studiopaoletti.it

OGGETTO TAVOLA	ELABORATO N°	18
OPERE DI URBANIZZAZIONE: RETE ACQUA POTABILE E GAS. PLANIMETRIA E DETTAGLI	Scala 1:500 Scala 1:100	

**NOTE PER LA RETE DI DISTRIBUZIONE DI ACQUA POTABILE:**

- La rete idrica, in polietilene , dovrà posarsi parallelamente alla tubazione gas
- In corrispondenza di incroci o parallellismi che generano interferenza con i collettori fognari delle acque nere, la rete idrica dovrà essere protetta da fodero in PVC e bauletto in CLS.
- Dovrà essere realizzato un allacciamento per ogni singolo fabbricato. Il manufatto contenente i misuratori di portata dovrà ubicarsi sul confine di proprietà.
- Negli incroci con la condotta delle fogne nere la tubazione dell'acqua sarà superiore alle acque nere mantenendo una distanza maggiore di 50 cm oltre ad una contro tubazione di protezione
- Per l'intero sviluppo della rete dell'acqua si manterrà una distanza orizzontale rispetto alla condotta delle acque nere maggiore di 150 cm.

- La rete gas, in polietilene, dovrà essere posata in parallelo alla tubazione idrica.
- Le misure interne minime dei manufatti contenenti i misuratori di portata dovranno essere concordate con il tecnico incaricato in fase di sopralluogo.
- Dovrà essere realizzato un allacciamento per ogni singolo fabbricato. Il manufatto contenente i misuratori di portata dovrà ubicarsi sul confine di proprietà.

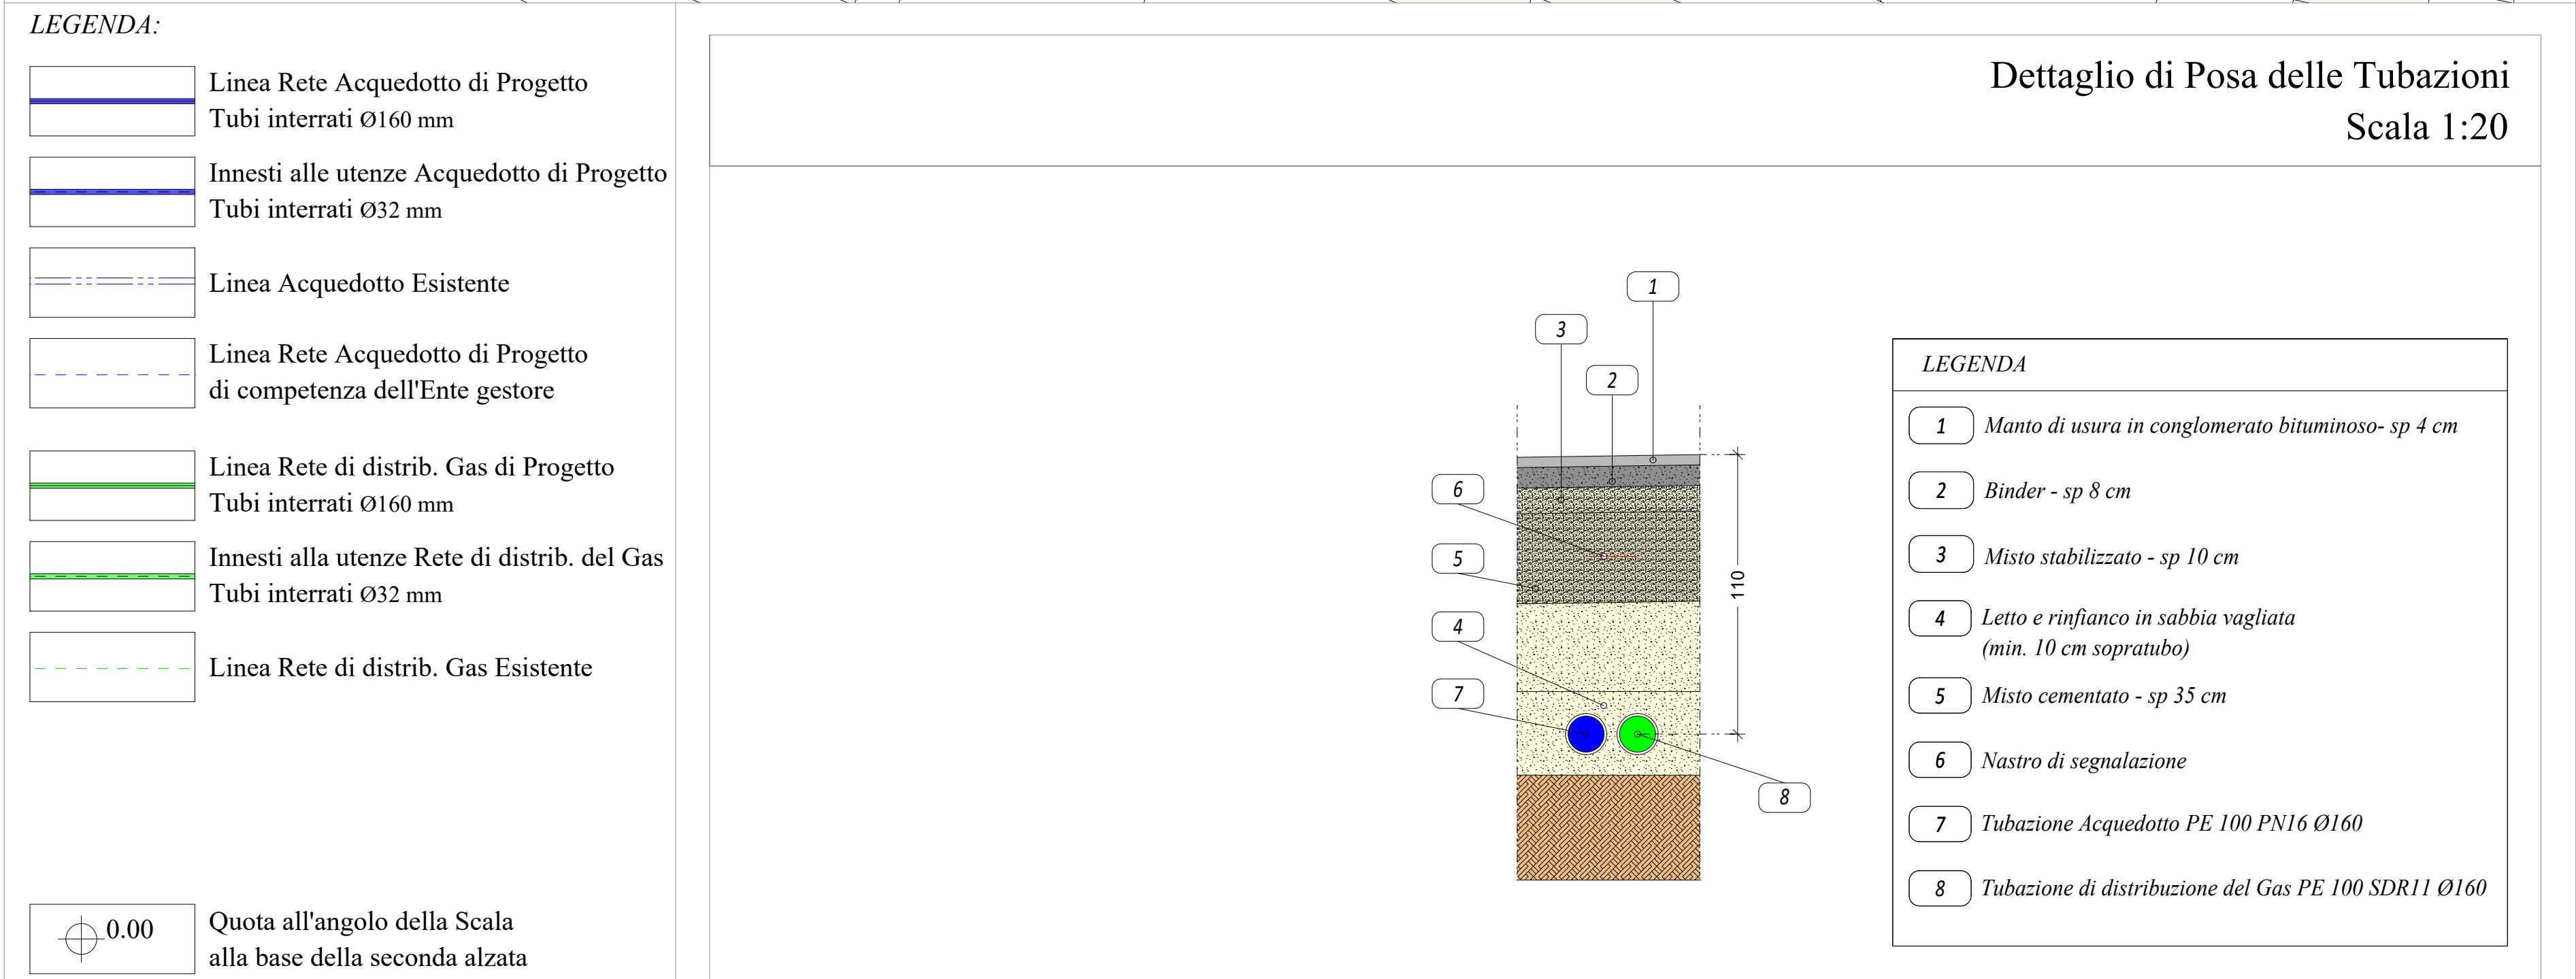

Technical drawing of a parking lot layout. The drawing is divided into several zones with different background colors: green for 'Proprietà privata' (Private Property) on the left and right, light blue for 'Marciapiede' (Sidewalk), grey for 'Carreggiata' (Driveway), and light green for 'Parcheggio' (Parking). A central vertical green line represents a 'Cassella Sifonata' (Siphon Box). Various elevations are marked: +3.50, +2.00, +10.00, -13.00, -2.00, +13.00, and +14.50. A circular feature is labeled 'Pozzetti Rinforzati di legione dim. int. 70x70; dim est. 90x90; Distanza tra pozzetti: 30-50 m'. Dimensions at the bottom indicate a width of 150, 275, 275, 250, 150, and 'Larghezza variabile'.