COMUNE DI PIEVE DI CENTO
Provincia di Bologna

II° VARIANTE AL PROGRAMMA INTEGRATO DI INTERVENTO C2

PIANO URBANISTICO ATTUATIVO
E OPERE DI URBANIZZAZIONE

LA PROPRIETA'

IAM S.r.l. - INIZIATIVE D'ARTE E MUSEI
Via Ruotcana n. 1/A
40066 Pieve di Cento (Bo)
C.F. e P. IVA: 01064121203

I PROGETTISTI

ING. LUCA VENTURI
Via Lorenzetti n. 4
40133 Bologna
Tel./Fax. 051 9919908
Email: luca@venturingegneria.it

ING. FABRIZIO CAMPANINI
Via Gessi n. 6
40066 Pieve di Cento (BO)
Tel./Fax. 051 974018
Email: fabrizio@fabriziocampanini.com

ING. FABIO PAOLETTI
Via Degli Olmi n. 213
45030 Salara (RO)
Tel. 349 4727382
Email: fabio@studiopaoletti.it

CONSULENTE: ARCH. PIER CARLO BONTEMPI
Strada Nazionale 96
43044, Gaiano di Collecchio (PR)

SPAZIO RISERVATO ALL'UFFICIO TECNICO

PRECEDENTI:

- Programma integrato di intervento comparto C2 Delibera Consiglio Comunale n. 72 del 30.10.2003.
- Permesso di costruire: P.d.C. n.219 del 18.11.2005.
- Variante al Permesso di costruire: P.d.C. n.399 del 05.10.2005.
- Variante al Programma integrato di intervento comparto C2: Prot. n.356 del 15.01.2014, n.1579 del 12.02.2014 e prot. n.1202 del 11.02.2014.
- Permesso di costruire: P.d.C. n.7522 del 07.07.2014.
- Variante al Permesso di costruire: SCIA n.8430/2014/SUAP del 15/11/2014.

OGGETTO TAVOLA

PROGETTO URBANISTICO:
PLANIMETRIA E TIPOLOGIE EDILIZIE

ELABORATO N° 5

Scala 1:500

DATA	REV.	NOTE	DISEGNATORE
Agosto 2014	01	CONSEGNA PUA	F.P.

PROPRIETA' RISERVATA - E' VIETATA LA RIPRODUZIONE E LA DIVULGAZIONE, ANCHE PARZIALE, DEL PRESENTE ELABORATO SENZA AUTORIZZAZIONE SCRITTA DELLA PROPRIETA' O DEI PROGETTISTI

- CONFINE DI AMBITO
- III° STRALCIO
- EDIFICI ESISTENTI
- NUOVI EDIFICI A DESTINAZIONE MUSEALE
- NUOVI EDIFICI A DESTINAZIONE RESIDENZIALE E MUSEALE
- NUOVI EDIFICI A DESTINAZIONE RESIDENZIALE
- L1 — NUMERAZIONE LOTTI CON RESIDENZA
- T1 — TIPOLOGIA PREVISTA
- PORTICO PRIVATO DI USO PUBBLICO
- VERDE PUBBLICO
- CORTILI PRIVATI
- PARCHEGGI

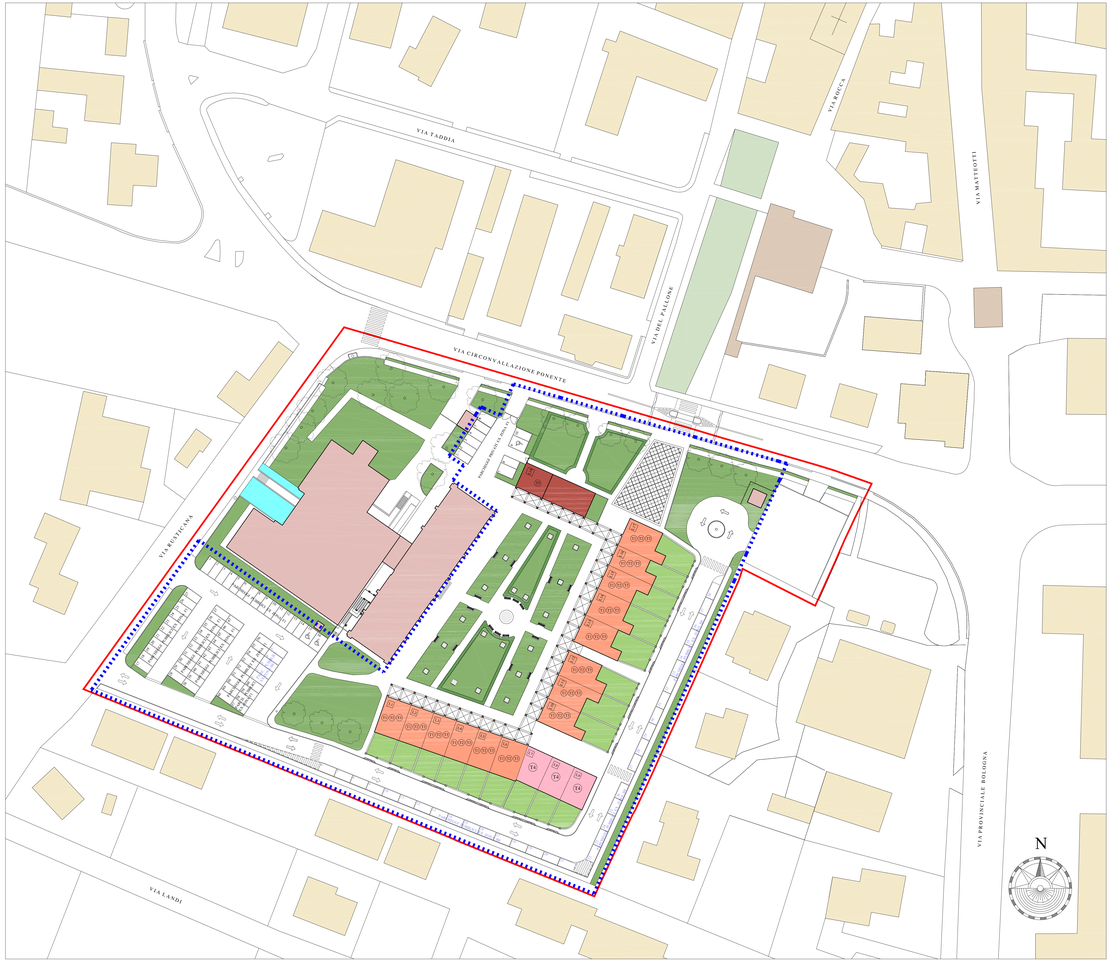

PLANIMETRIA GENERALE - Soluzione B con edificio museale - Scala 1:500

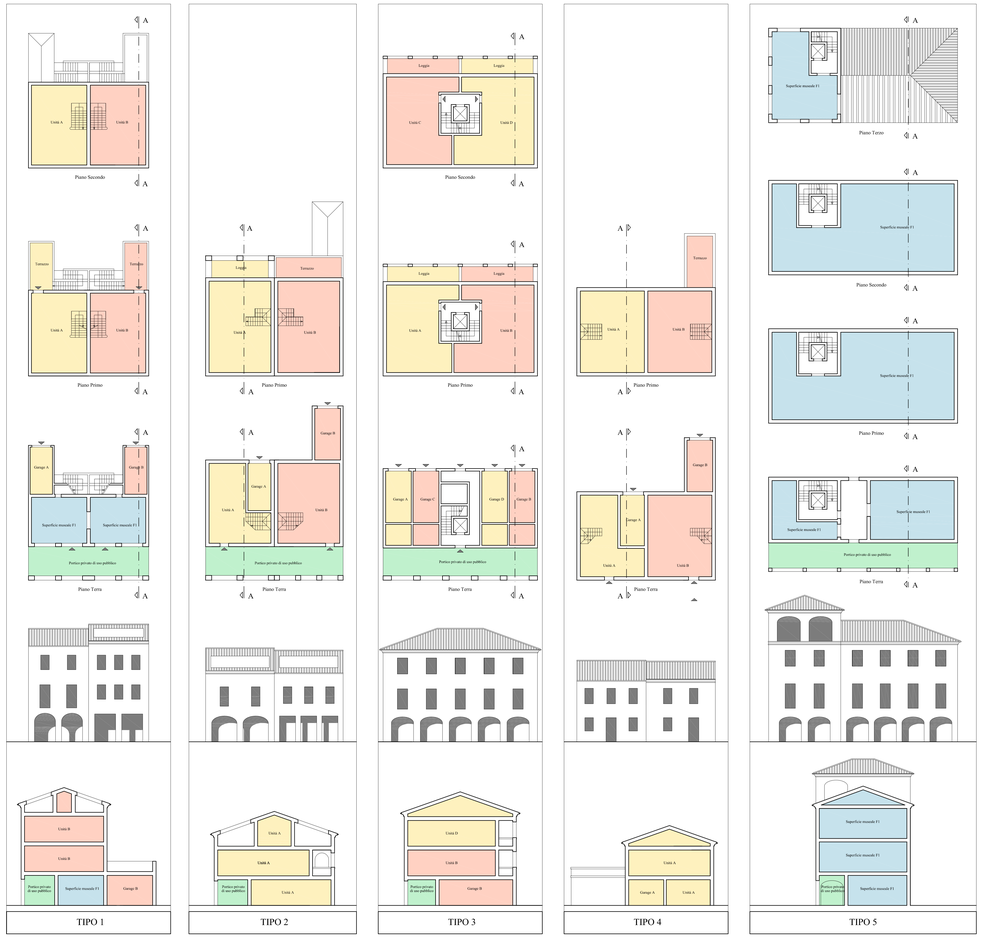

TIPOLOGIE ESEMPLIFICATIVE - Scala 1:200