COMUNE DI PIEVE DI CENTO
Provincia di Bologna

II° VARIANTE AL PROGRAMMA INTEGRATO DI INTERVENTO C2

PIANO URBANISTICO ATTUATIVO
E OPERE DI URBANIZZAZIONE

LA PROPRIETA'

IAM S.a.l - INIZIATIVE D'ARTE E MUSEI
Via Bardesono n. 1/A
40066 Pieve di Cento (Bo)
C.F. e P. IVA: 01004111203

I PROGETTISTI

ING. LUCA VENTURI
Via Lamonaro n. 4
40133 Bologna
Tel./Fax. 051 5919900
Email: luca@ventureigroup.it

ING. FABRIZIO CAMPANINI
Via Gasco n. 6
40066 Pieve di Cento (BO)
Tel./Fax. 051 974819
Email: fabrizio@fabriziocampanini.com

ING. FABIO PAOLETTI
Via Degli Olmi n. 213
45030 Salara (RO)
Tel. 349 4727382
Email: fabio@studiopaoletti.it

CONSULENTE: ARCH. PIER CARLO BONTEMPI
Strada Nazionale 96
43044, Gaiano di Collecchio (PR)

SPAZIO RISERVATO ALL'UFFICIO TECNICO

PRECEDENTI:

- Programma integrato di intervento comparto C2 - Prot. n.19.487 del 19/12/2006 e n.7.7 del 16/1/2007.
- Permesso di costruire: P.F.U. n.19 del 18.11.2008.
- Variante al Permesso di costruire: P.F.U. n.19 del 18.11.2008.
- Variante al Programma integrato di intervento comparto C2 - Prot. n.19.487 del 19/12/2006 e n.7.7 del 16/1/2007 - Prot. n.14.487 del 19/12/2011.
- Permesso di costruire: P.F.U. n.17/12 del 19.07.2014.
- Variante al Permesso di costruire: M.S.a.s. (DELIBERAZIONE del 15/11/2014).

ELABORATO N° **7**

Scala 1:500
Scala 1:200
Scala 1:20

OGGETTO TAVOLA

PROGETTO URBANISTICO:
SEZIONI TRASVERSALI E LONGITUDINALI
STATO DI FATTO - PROGETTO
PARTICOLARI

DATA	REV.	NOTE	DISEGNATORE
luglio 2016	01	CONSEGNA P.U.A.	A.P.

PROPRIETÀ RISERVATA - È VIETATA LA RIPRODUZIONE (L.633/41/2001) ANCHE PARZIALE DEL PRESENTE ELABORATO ENZA AUTORIZZAZIONE SCRITTA DELLA PROPRIETÀ DEI PROGETTISTI

PLANIMETRIA DI PROGETTO - Soluzione A con giardino allungato - Scala :500

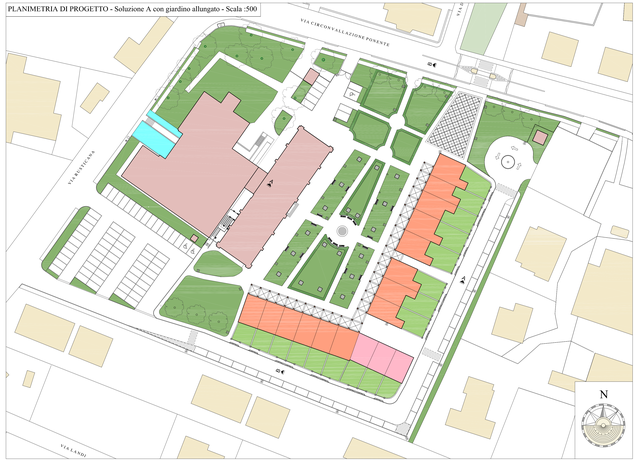

SEZIONE B-B STATO DI FATTO, Scala 1:200

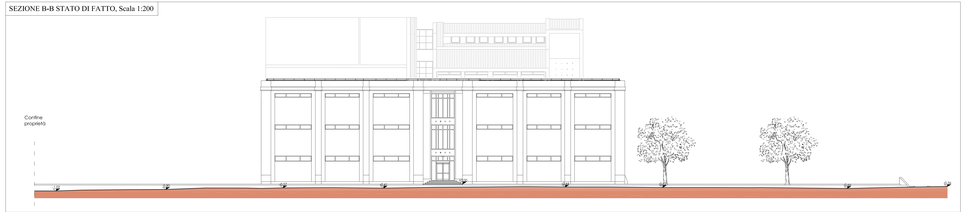

PLANIMETRIA DI PROGETTO - Soluzione B con edificio museale - Scala 1:500

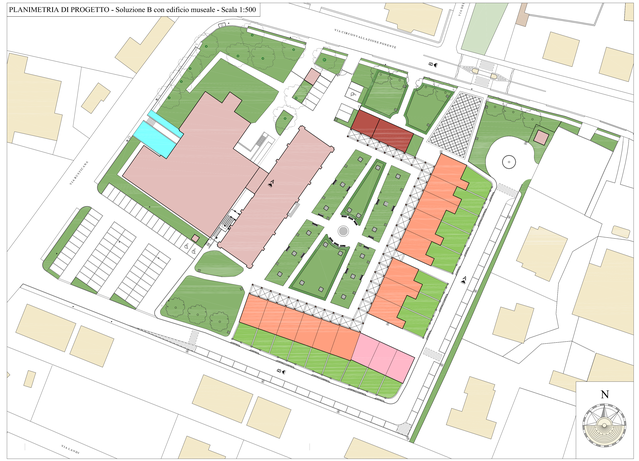

SEZIONE B-B STATO DI PROGETTO - Soluzione B con edificio museale - Scala 1:200

SEZIONE A-A STATO DI FATTO, Scala 1:200

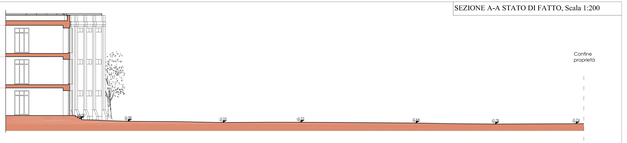

SEZIONE A-A STATO DI PROGETTO, Scala 1:200

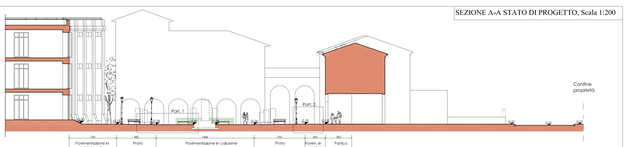

SEZIONE B-B STATO DI PROGETTO - Soluzione A con giardino Nord allungato - Scala 1:200

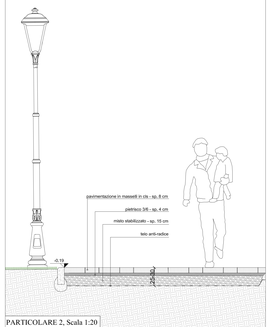

PARTICOLARE 2, Scala 1:20

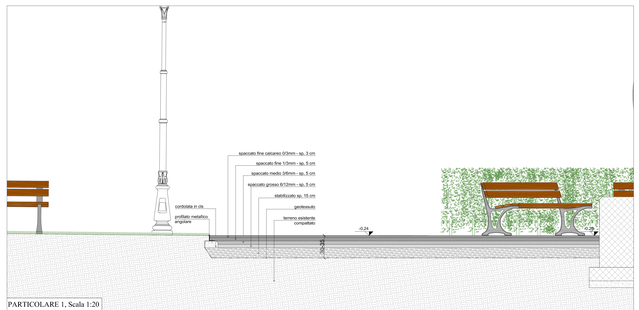

PARTICOLARE 1, Scala 1:20