COMUNE DI PIEVE DI CENTO

Provincia di Bologna

II° VARIANTE AL PROGRAMMA INTEGRATO DI INTERVENTO C2

PIANO URBANISTICO ATTUATIVO E OPERE DI URBANIZZAZIONE

LA PROPRIETA'

SOCIETA' - PODESTINI D'ARTA E MUSEI
Via Bolognese 8
40024 Castel San Pietro (BO)
C.F. e P. IVA: 03000121200

I PROGETTISTI

ING. LUCA VENTURI
Via Lercaroli n. 4
40125 Bologna
Tel. Fax. 051 5910486
Email: luca@venturiingegneri.it

ING. FABRIZIO CAMPANINI
Via Garza n. 8
40066 Pieve di Cento (BO)
Tel. Fax. 051 974 0011
Email: fabrizio@fabriziocampanini.com

ING. FABIO PAOLETTI
Via Degli Olmi n. 17/
47838 Santa (RN)
Tel. 349 4127 961
Email: fabio@studiopaoletti.it

CONSULENTE: ARCH. PER CARLO BONTEMPI
Strada Nazionale 98
47896 Galazzano II Gallo (PN)

SPAZIO RISERVATO ALL'UFFICIO TECNICO

PRECEDENTE

Depositato ai sensi della legge n° 1086 del 05/11/1971 in data 00/00/0000

Ordinanza di rigetto
Prot. n. 00000 del 00/00/0000

Comune autorizzazione sismica
Prot. n. 00000 del 00/00/0000

Lavori ed Opere pubbliche di interesse comunale e/o sovracomunale ai sensi della L.R. 19/98 e della L.R. 31/02
Prot. n. 00000 del 00/00/0000

Ordinanza di rigetto
Prot. n. 00000 del 00/00/0000

Comune autorizzazione sismica
Prot. n. 00000 del 00/00/0000

OGGETTO TAVOLA:

OPERE DI URBANIZZAZIONE:
PLANIMETRIA DI PROGETTO

ELABORATO N° 8

Scala 1:200

DATA	REV.	NOTE	DISEGNATORE
sept.06	01	CONSEGNA PLA	F.P.

NORME GENERALI - IL PRESENTE ELABORATO NON PUO' ESSERE RIPRODOTTO O COPIATO SENZA LA PREVISTA AUTORIZZAZIONE DEL PROGETTISTA

LEGENDA

- EDIFICI ESISTENTI
- PAVIMENTAZIONE PEDONALE TIPO "CALCESTRE"
- NUOVI EDIFICI
- GARAGE
- PAVIMENTAZIONE IN ASFALTO
- PAVIMENTAZIONE IN AUTOBLOCCANTI TIPO "NOVE A BASALTINA - GRIGIO SERPENTINO"
- PAVIMENTAZIONE IN AUTOBLOCCANTI TIPO "NOVE A BASALTINA - GRIGIO SERPENTINO"
- PAVIMENTAZIONE IN PIETRA DI LUSERNA PEZZATURA PICCOLA
- PAVIMENTAZIONE IN PIETRA DI LUSERNA PEZZATURA GRANDE
- PORTICO PRIVATO AD USO PUBBLICO
- VERDE A PRATO
- VERDE A SIEPE
- VERDE PRIVATO
- BASE STATUE
- FANCIONE
- LAMPIONE STRADALE H = 8 METRI
- LAMPIONE URBANO DI 4,5 METRI
- PROETTORE A TERRA (HIGHPANDOS)
- CANCELLI DI ACCESSO E CHIUSURA DEL GIARDINO DELLE ARTI

IMMAGINE DELLA PAVIMENTAZIONE ESISTENTE

PLANIMETRIA GENERALE - Soluzione A con giardino Nord allungato - Scala 1:200

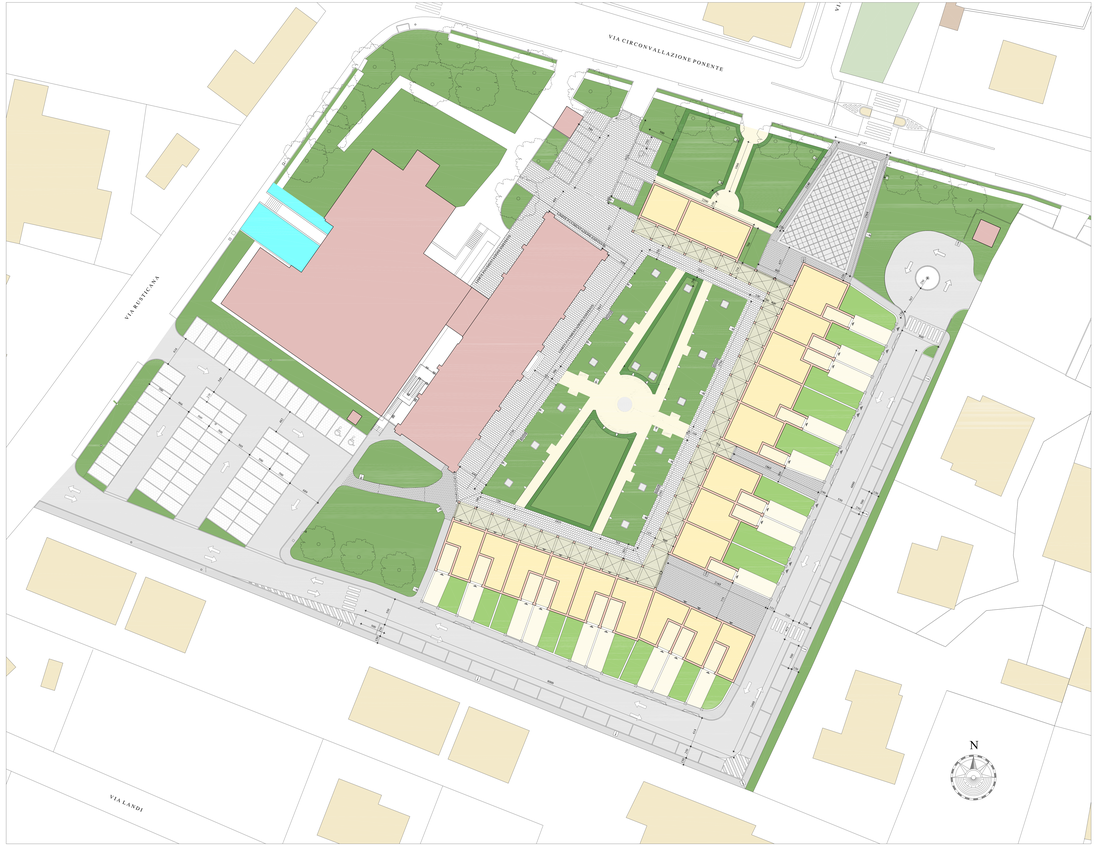

PLANIMETRIA GENERALE - Soluzione B con edificio museale - Scala 1:200