Comune di Pieve di Cento
P.G. n. 00043435 del 27/05/2015
Cl. 6 3 0
Assegnato a: SETTORE

Profilo "A-A"
Scala 1:50

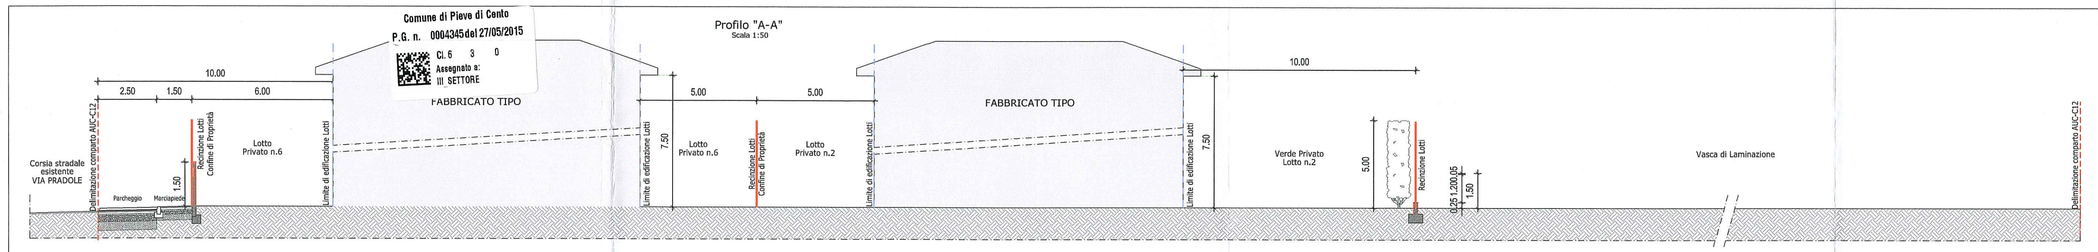

Profilo "B-B"
Scala 1:50

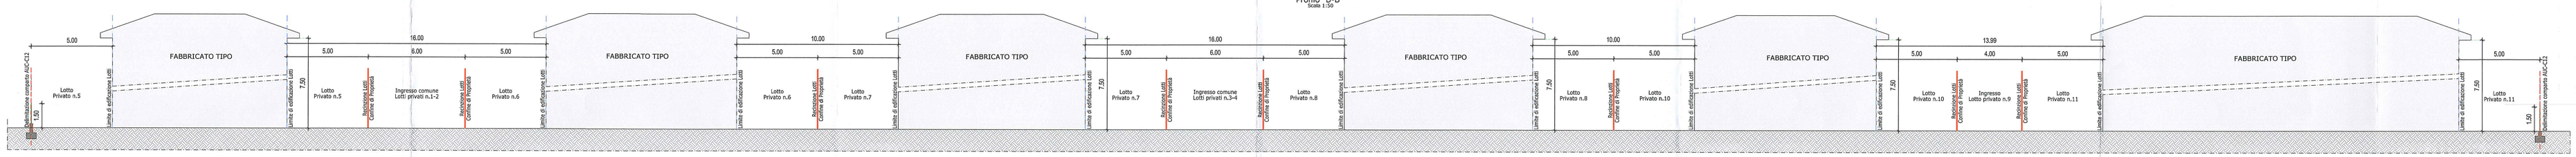

DISTINTA LOTTI

Identificazione lotto		Sup. edificabile Lotto	Sup. verde privato Lotto	Sup. comune ingresso	Sup. comune strada	Sup. totale Lotto	Superficie utile residenziale	Superficie acc. alla residenza (40% S.U.)	Superficie complessiva alla residenza (S.U. + S.A.)
LOTTO	1	m² 489.26	665.60	9.00	58.25	1202,11	m² 136.00	m² 81.60	m² 217.60
LOTTO	2	m² 446.80	245.79	9.00	58.25	759.84	m² 136.00	m² 81.60	m² 217.60
LOTTO	3	m² 446.65	245.01	9.00	58.25	759.91	m² 136.00	m² 81.60	m² 217.60
LOTTO	4	m² 447,11	246.00	9.00	58.25	760.36	m² 136.00	m² 81.60	m² 217.60
LOTTO	5	m² 508.78	———	9.00	———	517.78	m² 109.00	m² 65.40	m² 174.40
LOTTO	6	m² 519.33	———	9.00	———	528.33	m² 109.00	m² 65.40	m² 174.40
LOTTO	7	m² 515.29	———	9.00	———	524.29	m² 109.00	m² 65.40	m² 174.40
LOTTO	8	m² 537.88	———	9.00	———	546.88	m² 109.00	m² 65.40	m² 174.40
LOTTO	9	m² 613.29	251.88	18.27	———	883.40	m² 136.00	m² 81.60	m² 217.60
LOTTO	10	m² 683.45	———	18.27	———	701.72	m² 136.00	m² 81.60	m² 217.60
LOTTO	11	m² 1571.11	347.33	18.27	———	1936.71	m² 204.25	m² 122.55	m² 326.80
TOTALE		m² 6756.90	2002.61	126.81	233.00	9121.32	m² 1456.25	m² 873.75	m² 2330.00

Comune di Pieve di Cento
P.G. n. 00043435 del 27/05/2015
Cl. 6 3 0
Assegnato a: SETTORE

COMUNE DI PIEVE DI CENTO (BO)

PROGETTO UNITARIO CONVENZIONATO RELATIVO ALL'AMBITO AUC-C12, VIA PRADOLE

COMMITTENTE:
Sig. GOVONI GUIDO
Sig.ra ALBERGHINI BERTA
Sig.ra ALBERGHINI SILVANA
Sig. GAMBINI GIUSEPPE

PROGETTISTA:
Arch. PIER LUIGI ORLANDI

DIRETTORE LAVORI:
Arch. PIER LUIGI ORLANDI

Comune di Pieve di Cento
Ufficio Tecnico
Progetto approvato dalla COMMISSIONE PER LA QUALITA' ARCHITETTONICA ED IL PAESAGGIO nella seduta del 06/07/2015

OGGETTO TAVOLA:
PLANIMETRIA GENERALE - PLANOVOLUMETRICO

ELABORATO NUMERO: 1

SCALA: 1:250
DATA: 15/12/2014
AGG.: 15/05/2015

LEGENDA GENERALE

	DELIMITAZIONE AMBITO AUC-C12 - VIA PRADOLE	m²	22074.21
	LIMITE MASSIMO EDIFICABILE		
	CONFINE INTERNO SUDDIVISIONE LOTTI		
	VASCA DI LAMINAZIONE	m²	11955.00
	VERDE PRIVATO LOTTI MQ 2002,61 + A VERDE EXTRA LOTTI MQ 312,46	m²	2315.07
	SUPERFICIE EDIFICABILE	m²	6758.90
	AREE COMUNI AI LOTTI	m²	126.81
	AREE STRADA INGRESSO COMUNE AI LOTTI	m²	233.00
	SUPERFICIE MARCIAPIEDI PEDONALE	m²	182.70
	SUPERFICIE STRADA DI LOTTIZZAZIONE AREE ACCESSO PARCHEGGI	m²	250.47
	SUPERFICIE PARCHEGGI min. posteriore mt 281.10	m²	252.26
	REALIZZAZIONE DI MANTO DI ASFALTO CIGLIO STRADA (EXTRA AMBITO)	m²	53.86
	PALI ILLUMINAZIONE PUBBLICA		
	ACCESSI CARRAI E PEDONALI AI LOTTI		
	RAMPA PER DISABILI		
	RECINZIONE DI SEPARAZIONE TRA I LOTTI EDIFICABILI E LA VASCA DI LAMINAZIONE		