


- Rampa disabili**
Nuovo palo illuminazione
con elementi di
segnalazione

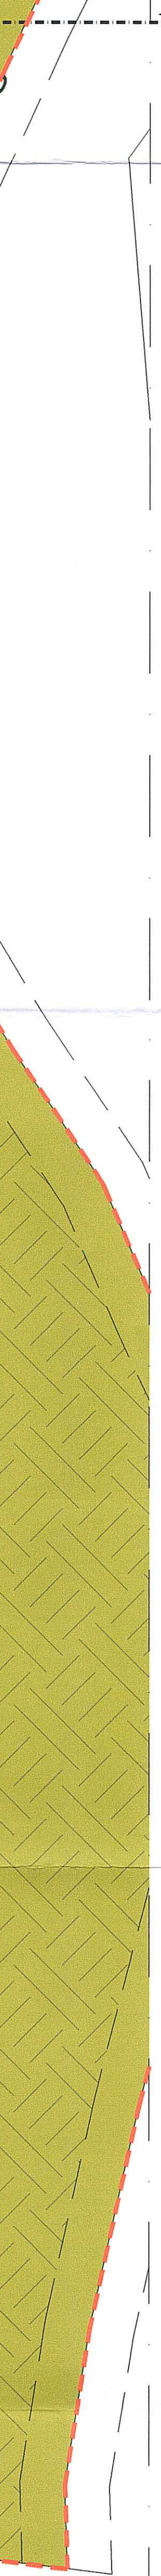

AUC-C

Fittoli
ke
Mayer M.
[Signature]

Comune di Pieve di Cento
Ufficio Tecnico
Progetto approvato dalla
COMMISSIONE PER LA QUALITÀ
ARCHITETTONICA ED IL PAESAGGIO
Arch. Stefano Del Vecchio

1

Diagramma di un lotto di parcheggio con tre posti auto. Le dimensioni sono indicate in metri: larghezza totale 5,00, larghezza di un posto 2,50, e profondità 5,00. Sono presenti anche dimensioni di 2,50 e 2,60 per le corsie di accesso. Il diagramma include anche una scala e una rampa, con la dicitura "Nuovo palo illuminazione con elementi di sezionalizzazione".

AUC-C

nuovo palo Enel
con elementi c

VIA PRADOLE