TIPOLOGIA EDILIZIA 1 - VILLETTA MONOFAMILIARE
SCALA 1:200

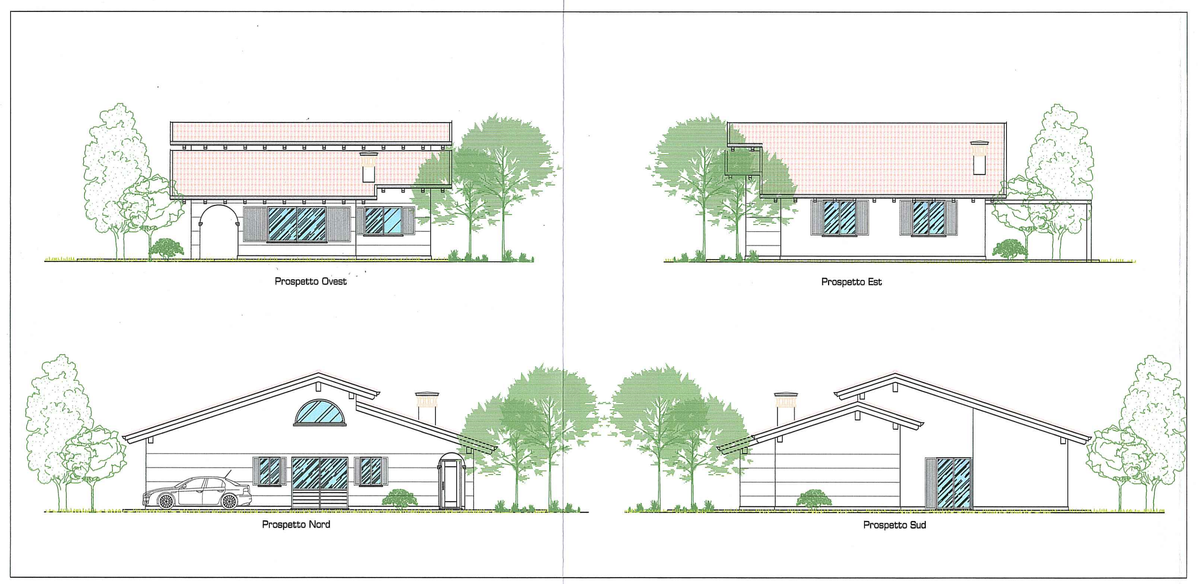

TIPOLOGIA EDILIZIA 2 - VILLETTA MONOFAMILIARE
SCALA 1:200

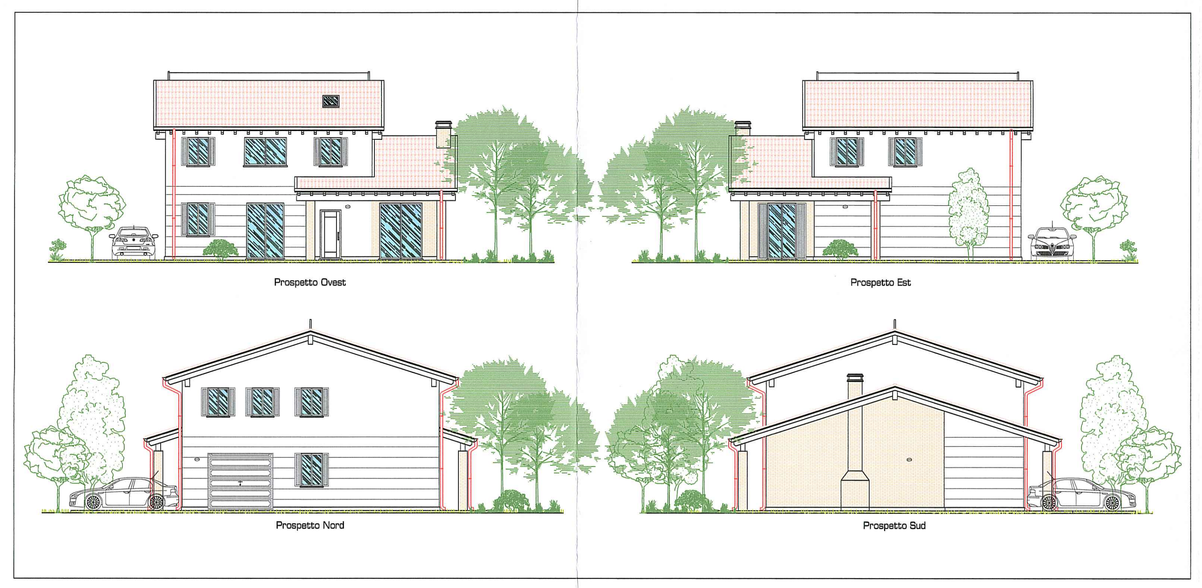

TIPOLOGIA EDILIZIA 3 - VILLETTA MONOFAMILARE
SCALA 1:200

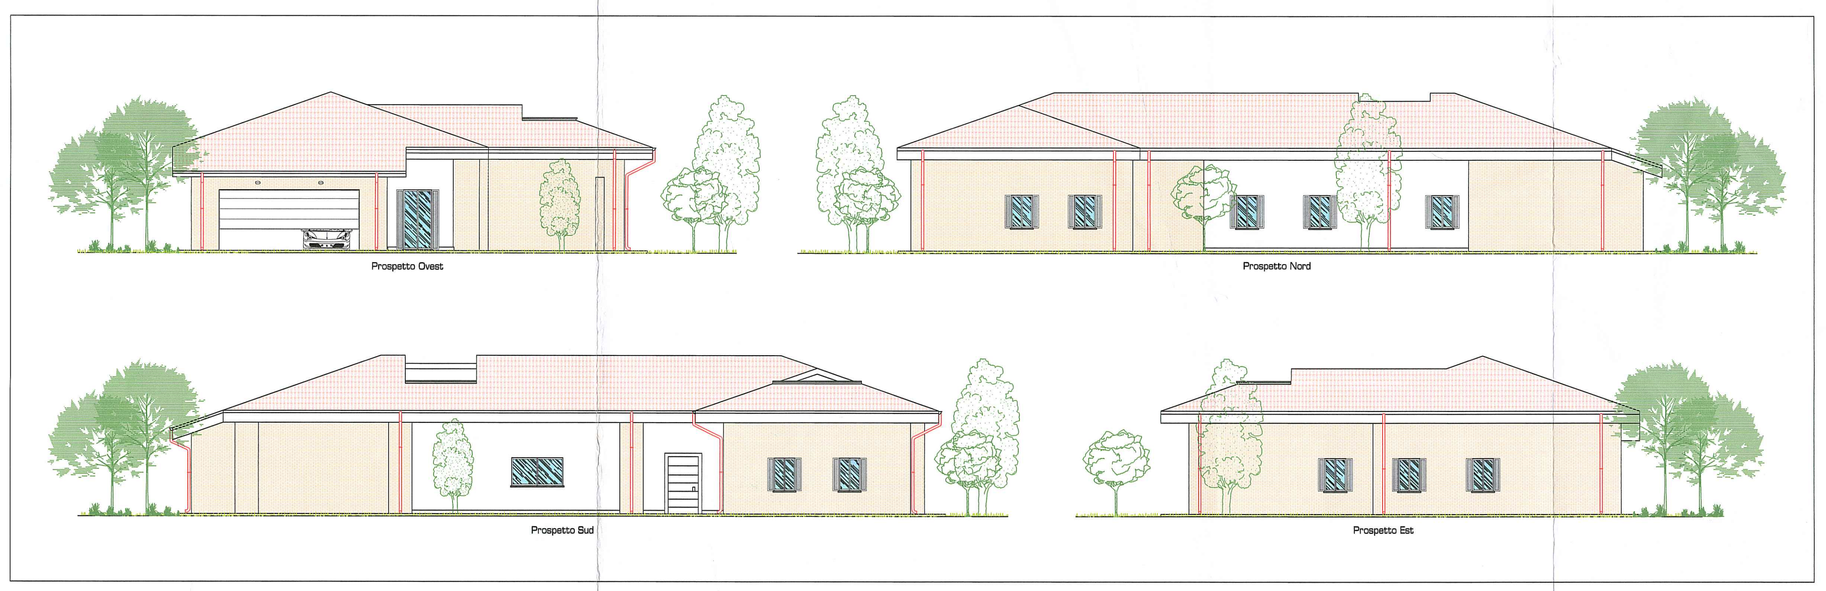

DISTINTA LOTTI

Identificazione lotto		Sup. edificabile Lotto	Sup. verde privato Lotto	Sup. comune ingresso	Sup. comune strada	Sup. totale Lotto	Indice di permeabilità	Superficie permeabile
LOTTO	1	m² 489.26	665.60	9.00	58.25	1202.11	50%	m² 601.05
LOTTO	2	m² 446.80	245.79	9.00	58.25	759.84	50%	m² 380.00
LOTTO	3	m² 446.65	248.01	9.00	58.25	769.91	50%	m² 380.00
LOTTO	4	m² 447.11	246.00	9.00	58.25	760.36	50%	m² 380.00
LOTTO	5	m² 508.78	———	9.00	———	517.78	50%	m² 258.90
LOTTO	6	m² 519.32	———	9.00	———	528.32	50%	m² 264.10
LOTTO	7	m² 515.29	———	9.00	———	524.29	50%	m² 262.15
LOTTO	8	m² 537.88	———	9.00	———	546.88	50%	m² 273.45
LOTTO	9	m² 613.25	251.88	18.27	———	883.40	50%	m² 442.00
LOTTO	10	m² 693.45	———	18.27	———	701.72	50%	m² 350.86
LOTTO	11	m² 1571.11	347.33	18.27	———	1936.71	50%	m² 968.35
TOTALE		m² 6758.90	2002.61	126.81	233.00	9121.32	1458.25	m² 4560.76

LEGENDA GENERALE

- DELIMITAZIONE AMBITO AUC-C12 - VIA PRADOLE
- LIMITE MASSIMO EDIFICABILE
- CONFINE INTERNO SUDDIVISIONE LOTTI
- VASCA DI LAMINAZIONE
- MANTO ERBOSO
- PERCORSO CARRABILE IN BLOCCHETTI IN CLS AUTOBLOCCANTI
- AREE COMUNI AI LOTTI
- AREE SITIAGA INGRESSO COMUNE AI LOTTI
- SUPERFICIE MARCIAPIEDI PEDONALE
- ACCESSI CARRAI E PEDONALI AI LOTTI
- SIEPE DI FOTINIA
- CERCIS SILIQUASTRUM
- ACERI
- CARPINI
- FRASSINI
- BAGOLARI

COMUNE DI PIEVE DI CENTO (BO)

PROGETTO UNITARIO CONVENZIONATO RELATIVO ALL'AMBITO AUC-C12, VIA PRADOLE

COMMITTENTE:
Sig. GOVONI GUIDO
Sig.ra ALBERGHINI BERTA
Sig.ra ALBERGHINI SILVANA
Sig. GAMBINI GIUSEPPE

PROGETTISTA:
Arch. PIER LUIGI ORLANDI

DIRETTORE LAVORI:
Arch. PIER LUIGI ORLANDI

Comune di Pieve di Cento
P.G. n. 0003435 del 27/05/2015
Cl. II 3 0
Allegato n
III SETTORE

Comune di Pieve di Cento
Ufficio Tecnico
Progetto approvato dalla COMMISSIONE PER LA QUALITA' ARCHITETTONICA ED IL PAESAGGIO nella seduta del 06/11/2015

OGGETTO TAVOLA:
SISTEMAZIONE DEL VERDE E PAVIMENTAZIONE

ELABORATO NUMERO: 8

SCALA 1:250
DATA: 15/05/2015
AGG.: