

COMUNE DI PIEVE DI CENTO

PROVINCIA DI BOLOGNA

DESCRIZIONE DEI LAVORI

PIANO PARTICOLAREGGIATO DI INIZIATIVA PRIVATA
PER IL COMPARTO DEFINITO DA P.R.G. COME
D8.2

SPAZIO RISERVATO ALL'UFFICIO TECNICO

LA PROPRIETA':

COMPARTO D8.2
Costa Elisabetta

Elisabetta Costa

IL PROGETTISTA:

Arch. William Brunelli
STUDIO TECNICO BISSANI BRUNELLI
Via degli Angeli, 24 - Bologna

COLLABORAZIONE Geom. Gianfranco Alberghini



N° PROTOCOLLO UFFICIO TECNICO

ELABORATO n. 10

SCALA
1:2000
Data
12 Febbraio 2002

STUDIO TECNICO BISSANI BRUNELLI Via degli Angeli, 24 - Bologna tel. 051/33.35.38

LEGENDA

LIMITE COMPARTO D8.1-D8.2


linea di alimentazione illuminazione

palo a globo alto ml 3.50

palo illuminazione ad un braccio alto ml 10.00

palo illuminazione a due braccia alto ml 10.00

POZZETTI D'ISPEZIONE E RACCORDO CM 50x50

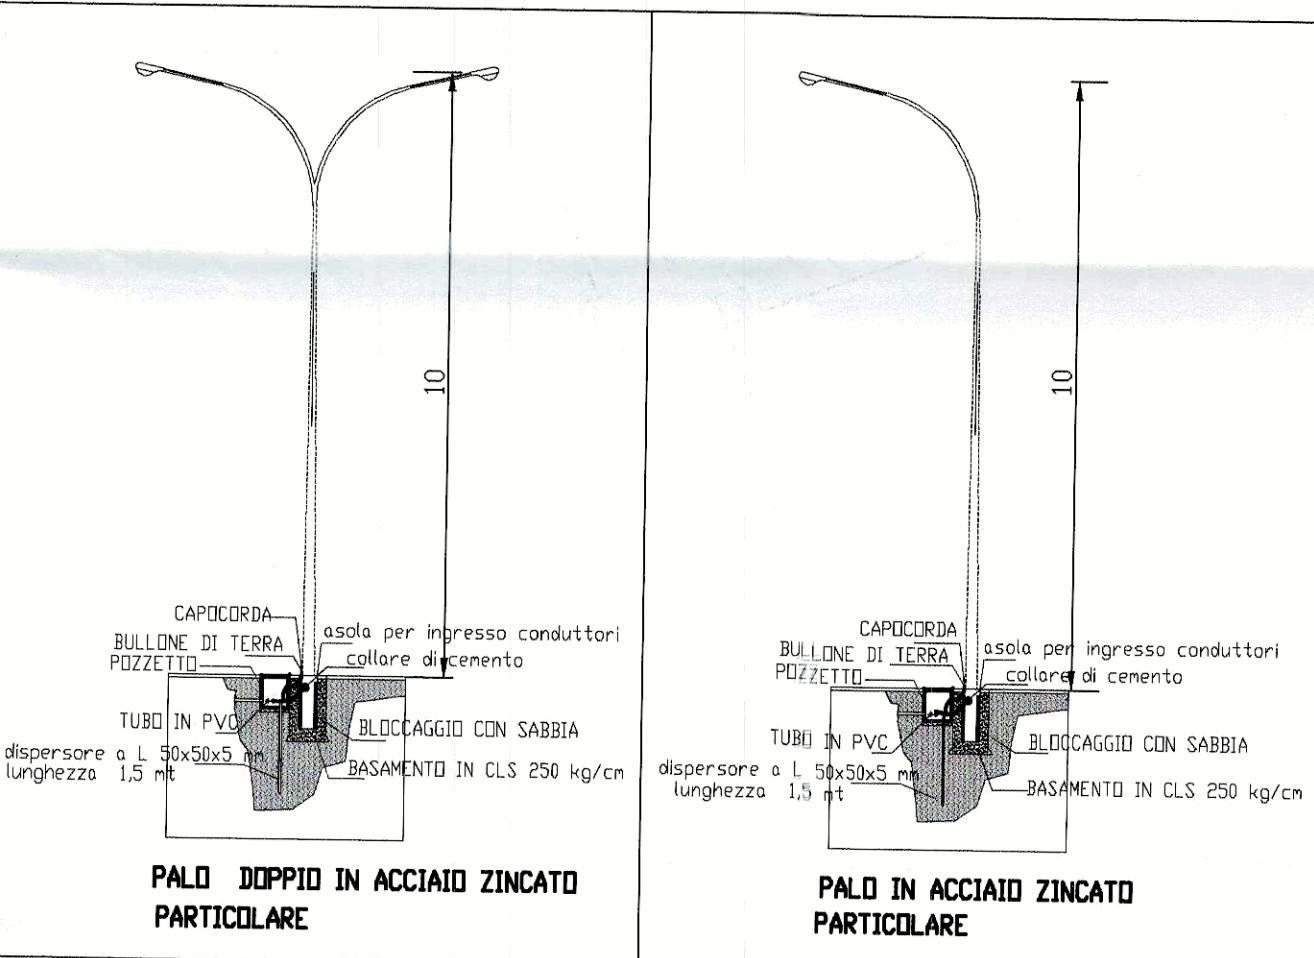

Confine di separazione tra i Comparti D8.1. e D8.2.

