

COMUNE DI PIEVE DI CENTO

PROVINCIA DI BOLOGNA

DESCRIZIONE DEI LAVORI

PIANO PARTICOLAREGGIATO DI INIZIATIVA PRIVATA
PER IL COMPARTO DEFINITO DAL P.R.G. COME
D8.2

SPAZIO RISERVATO ALL'UFFICIO TECNICO

LA PROPRIETA':

COMPARTO D8.2

Costa Elisabetta

Elisabetta Costa

IL PROGETTISTA:

Arch. William Brunelli

STUDIO TECNICO BISSANI BRUNELLI

Via degli Angeli, 24 - Bologna

COLLABORAZIONE Geom. Gianfranco Alberghini



Nº PROTOCOLLO UFFICIO TECNICO




OGGETTO TAVOLA:

DOCUMENTAZIONE FOTOGRAFICA

ELABORATO n. 4

SCALA 1:2000

Data 12 febbraio 2002

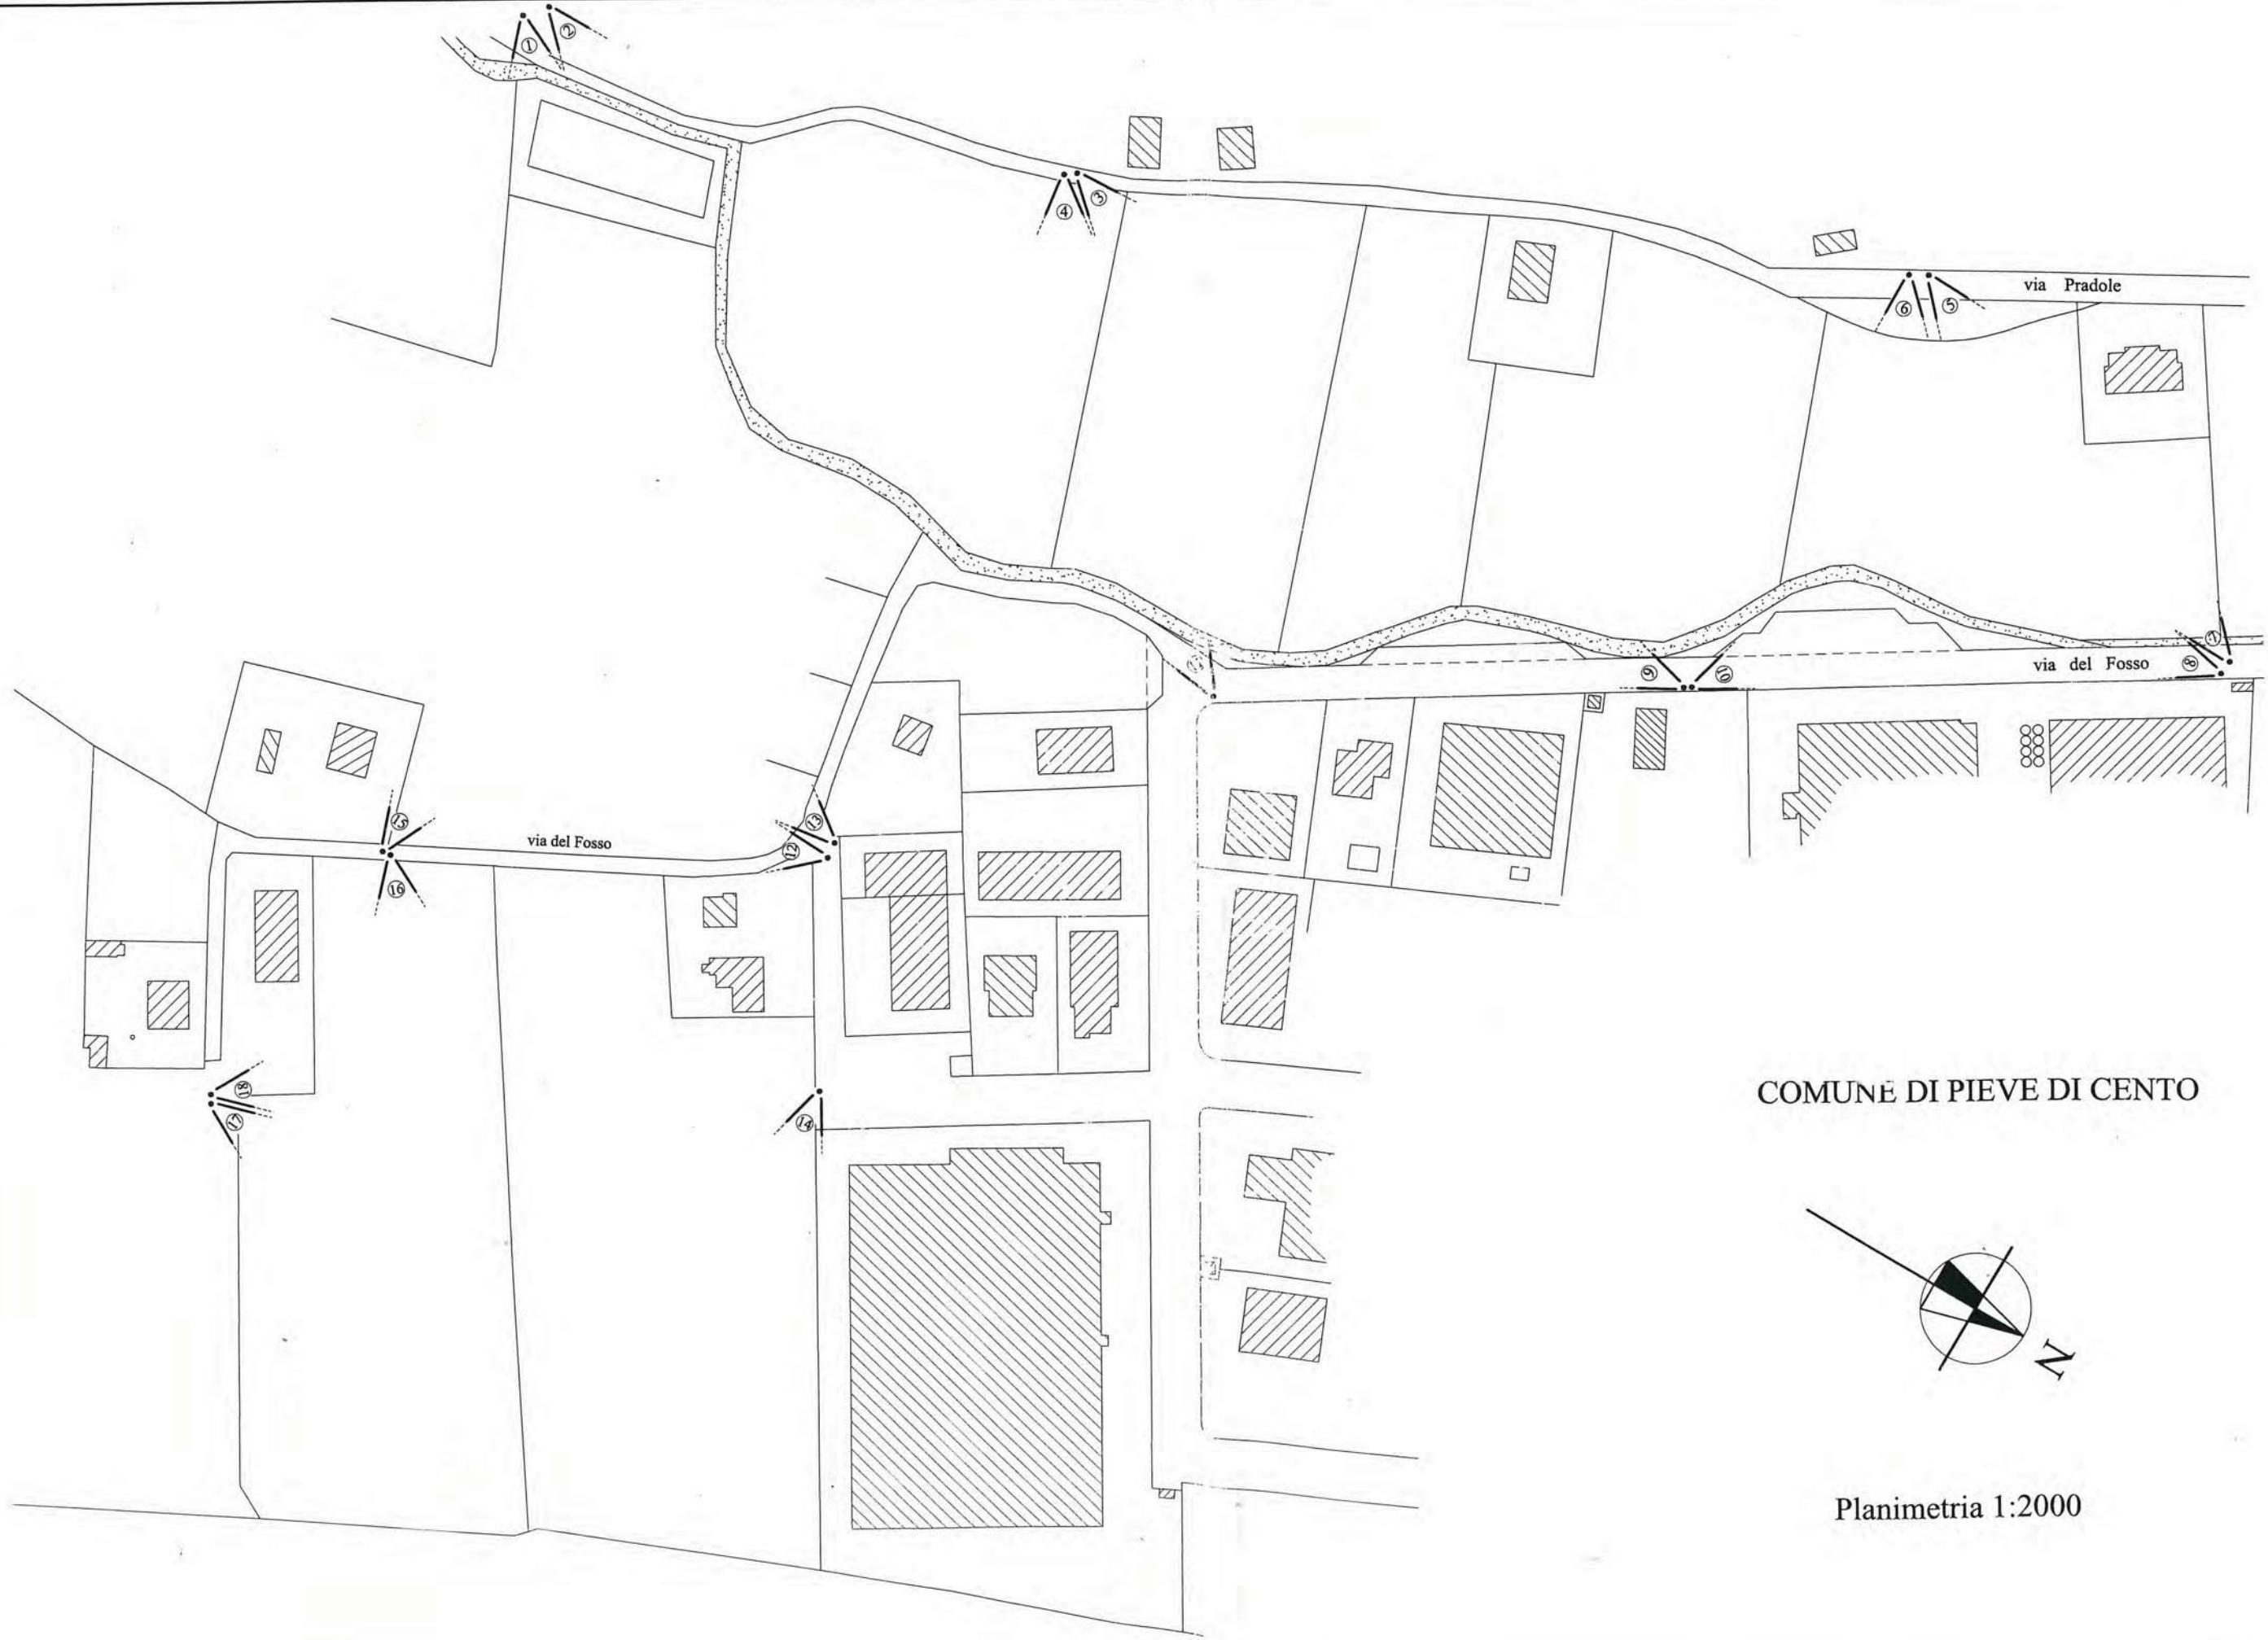

1



2



(3)




(5)





← (5)

(6) ↓

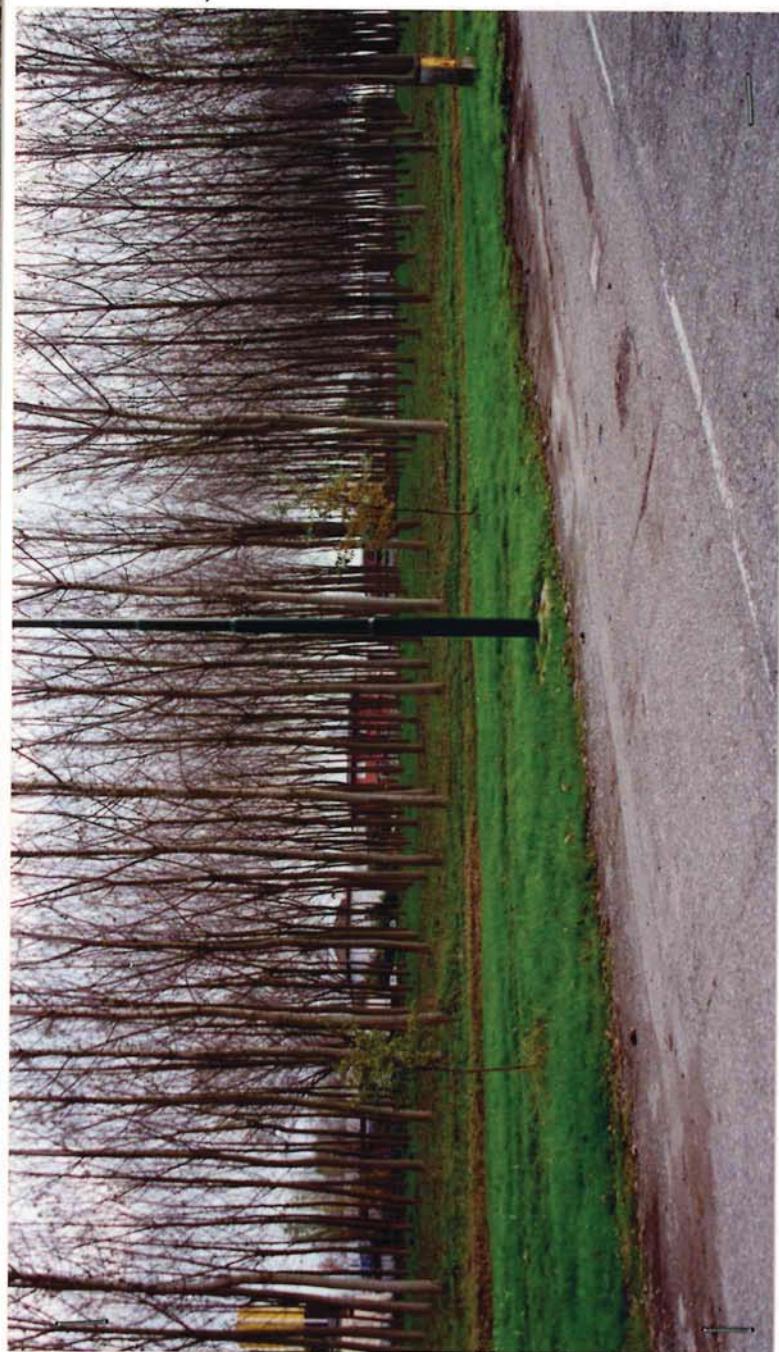


7



8



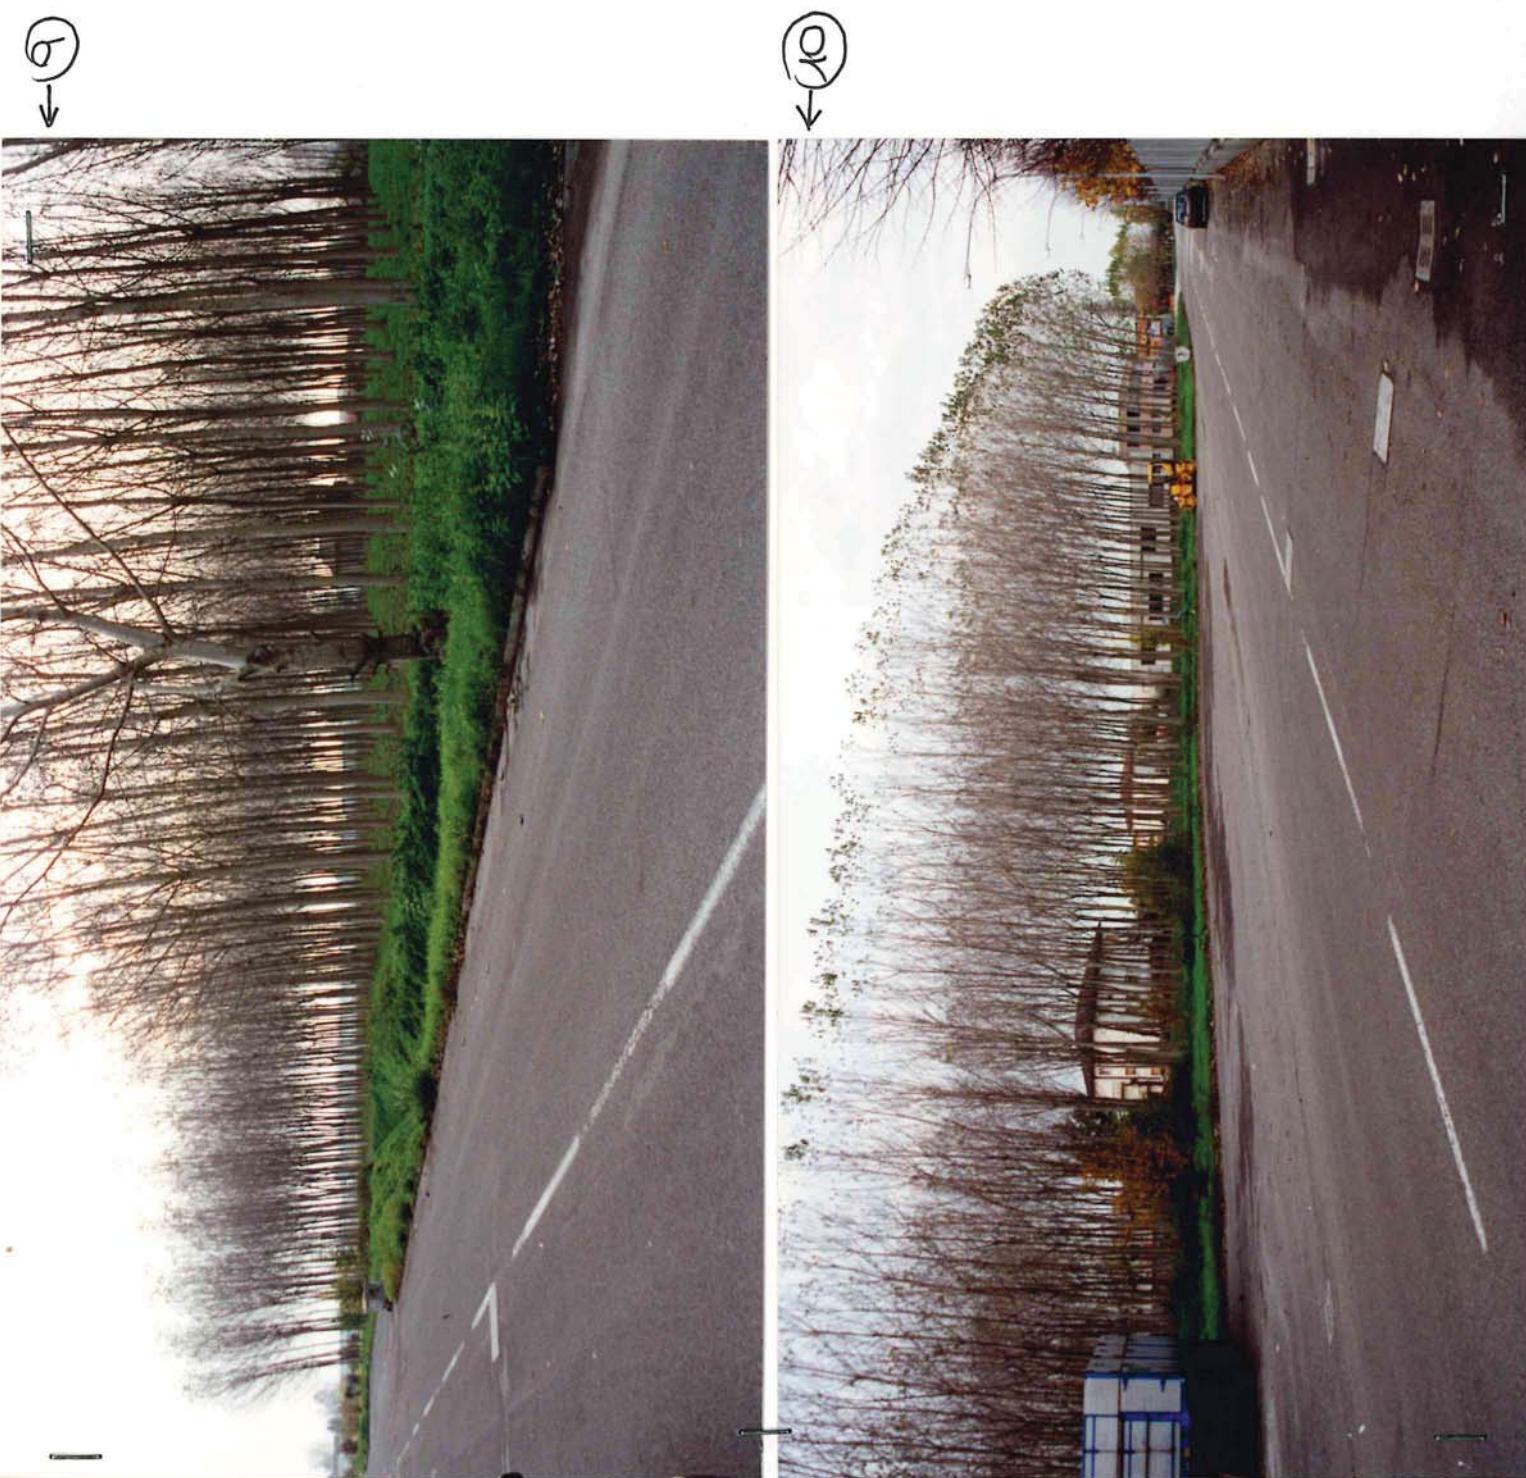



13



14



55



56



