

COMUNE DI PIEVE DI CENTO

AMBITO ASP-BA "COMPARTO DUCA - CAMPANINI"  
(VARIANTE AL "PIANO PARTICOLAREGGIATO DI INIZIATIVA PRIVATA PER IL  
COMPARTO DEFINITO DAL P.R.G. COME D8.2")

RICERCA E PROGETTO

Galassi, Mingozzi e Associati  
RICERCA E PROGETTO - GALASSI, MINGOZZI E ASSOCIATI  
VIA DI SAN LUCA 11, 40135 BOLOGNA - T. +39 051 6153800 - F. +39 051 6156173  
studio@ricercaeiprogetto.it - www.ricercaeiprogetto.it

PROGETTO GENERALE E COORDINAMENTO

ING. ANGELO MINGOZZI

PROGETTO SISTEMA INSEDIATIVO

ING. ANGELO MINGOZZI, ARCH. MARCO BUGHI

PROGETTO RETI TECNOLOGICHE

ING. SERGIO BOTTIGLIONI, ING. GRAZIANO CARTA

VAS-VALSAT

ING. SERGIO BOTTIGLIONI

COLLABORATORI

ING. MATTEO MEDOLA

ING. VALERIA LENZI, ING. CHRISTOS ALEXOPOULOS,

PROPRIETÀ

COSTRUZIONI DUCA S.R.L.  
Via Nuova n. 8  
400506 Castello d'Argile (Bo)

SPAZIO RISERVATO ALL'UFFICIO TECNICO

FASE  
PIANO URBANISTICO ATTUATIVO

SCALA  
varie  
TAVOLA N°

U01

OGGETTO  
ESTRATTI STRUMENTI URBANISTICI  
E DI PIANIFICAZIONE

DATA  
01/04/2022  
AGG.  
29/04/2022

DISEGN. PROG. RESP. COORD.

N° COMMESSE  
021034

PROPRIETÀ DI RICERCA E PROGETTO - GALASSI, MINGOZZI E ASSOCIATI. NE È VIETATA LA VENDITA E/O LA DIVULGAZIONE SENZA AUTORIZZAZIONE

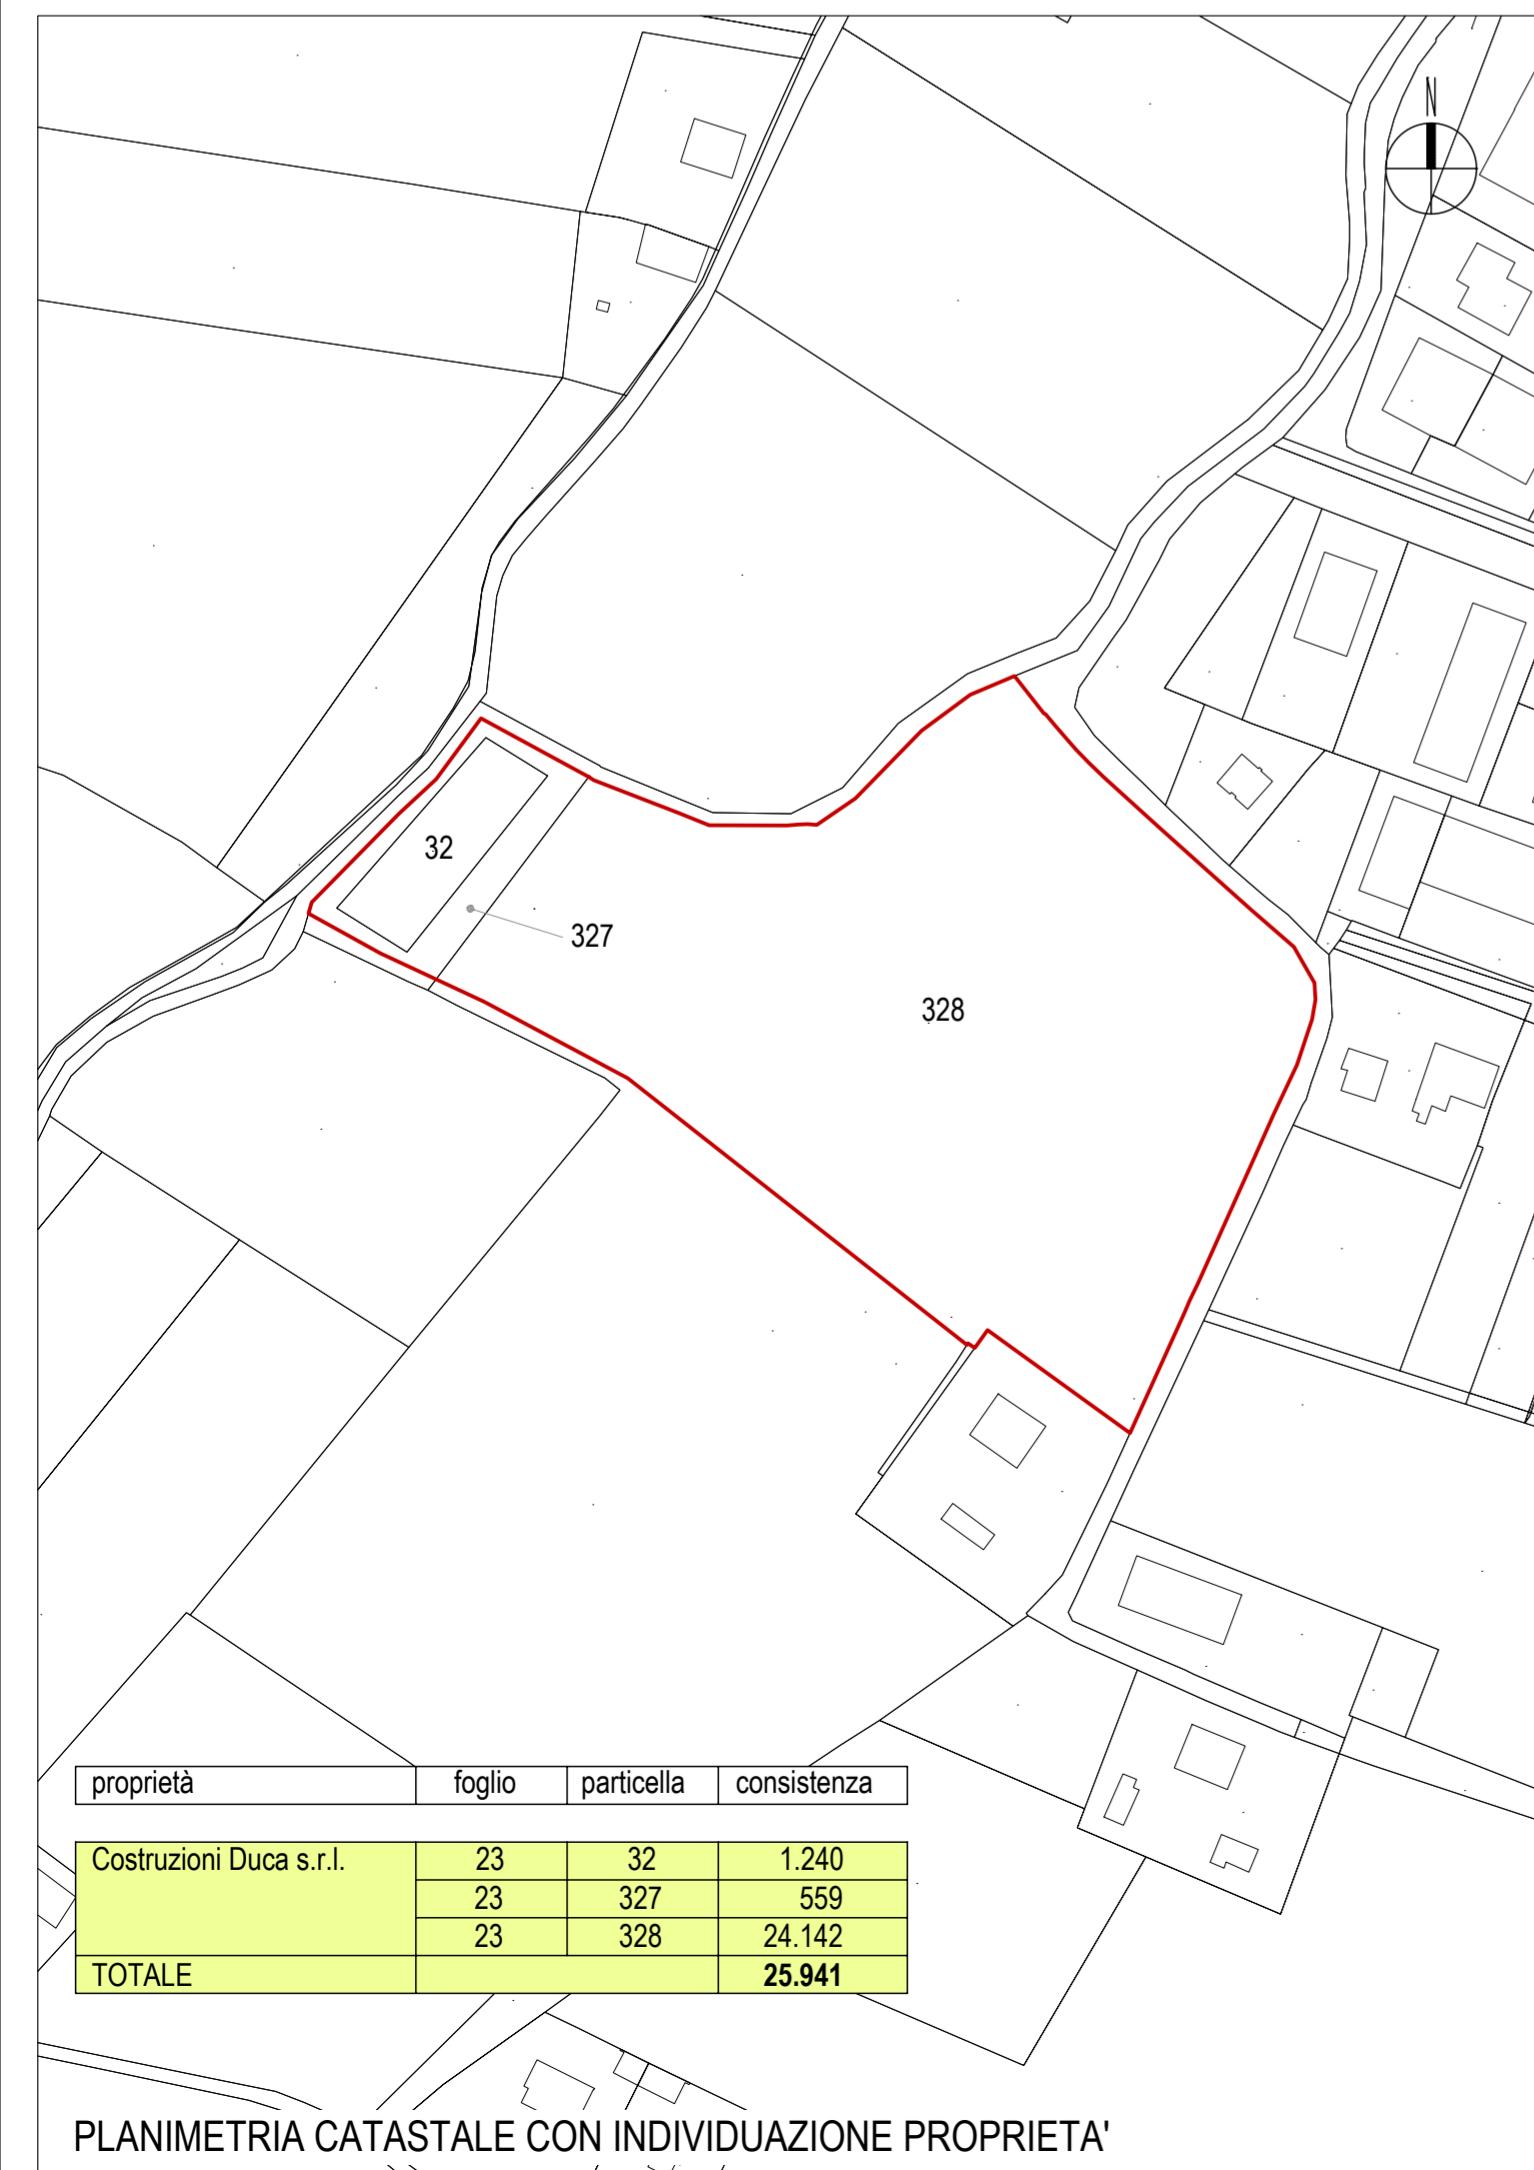
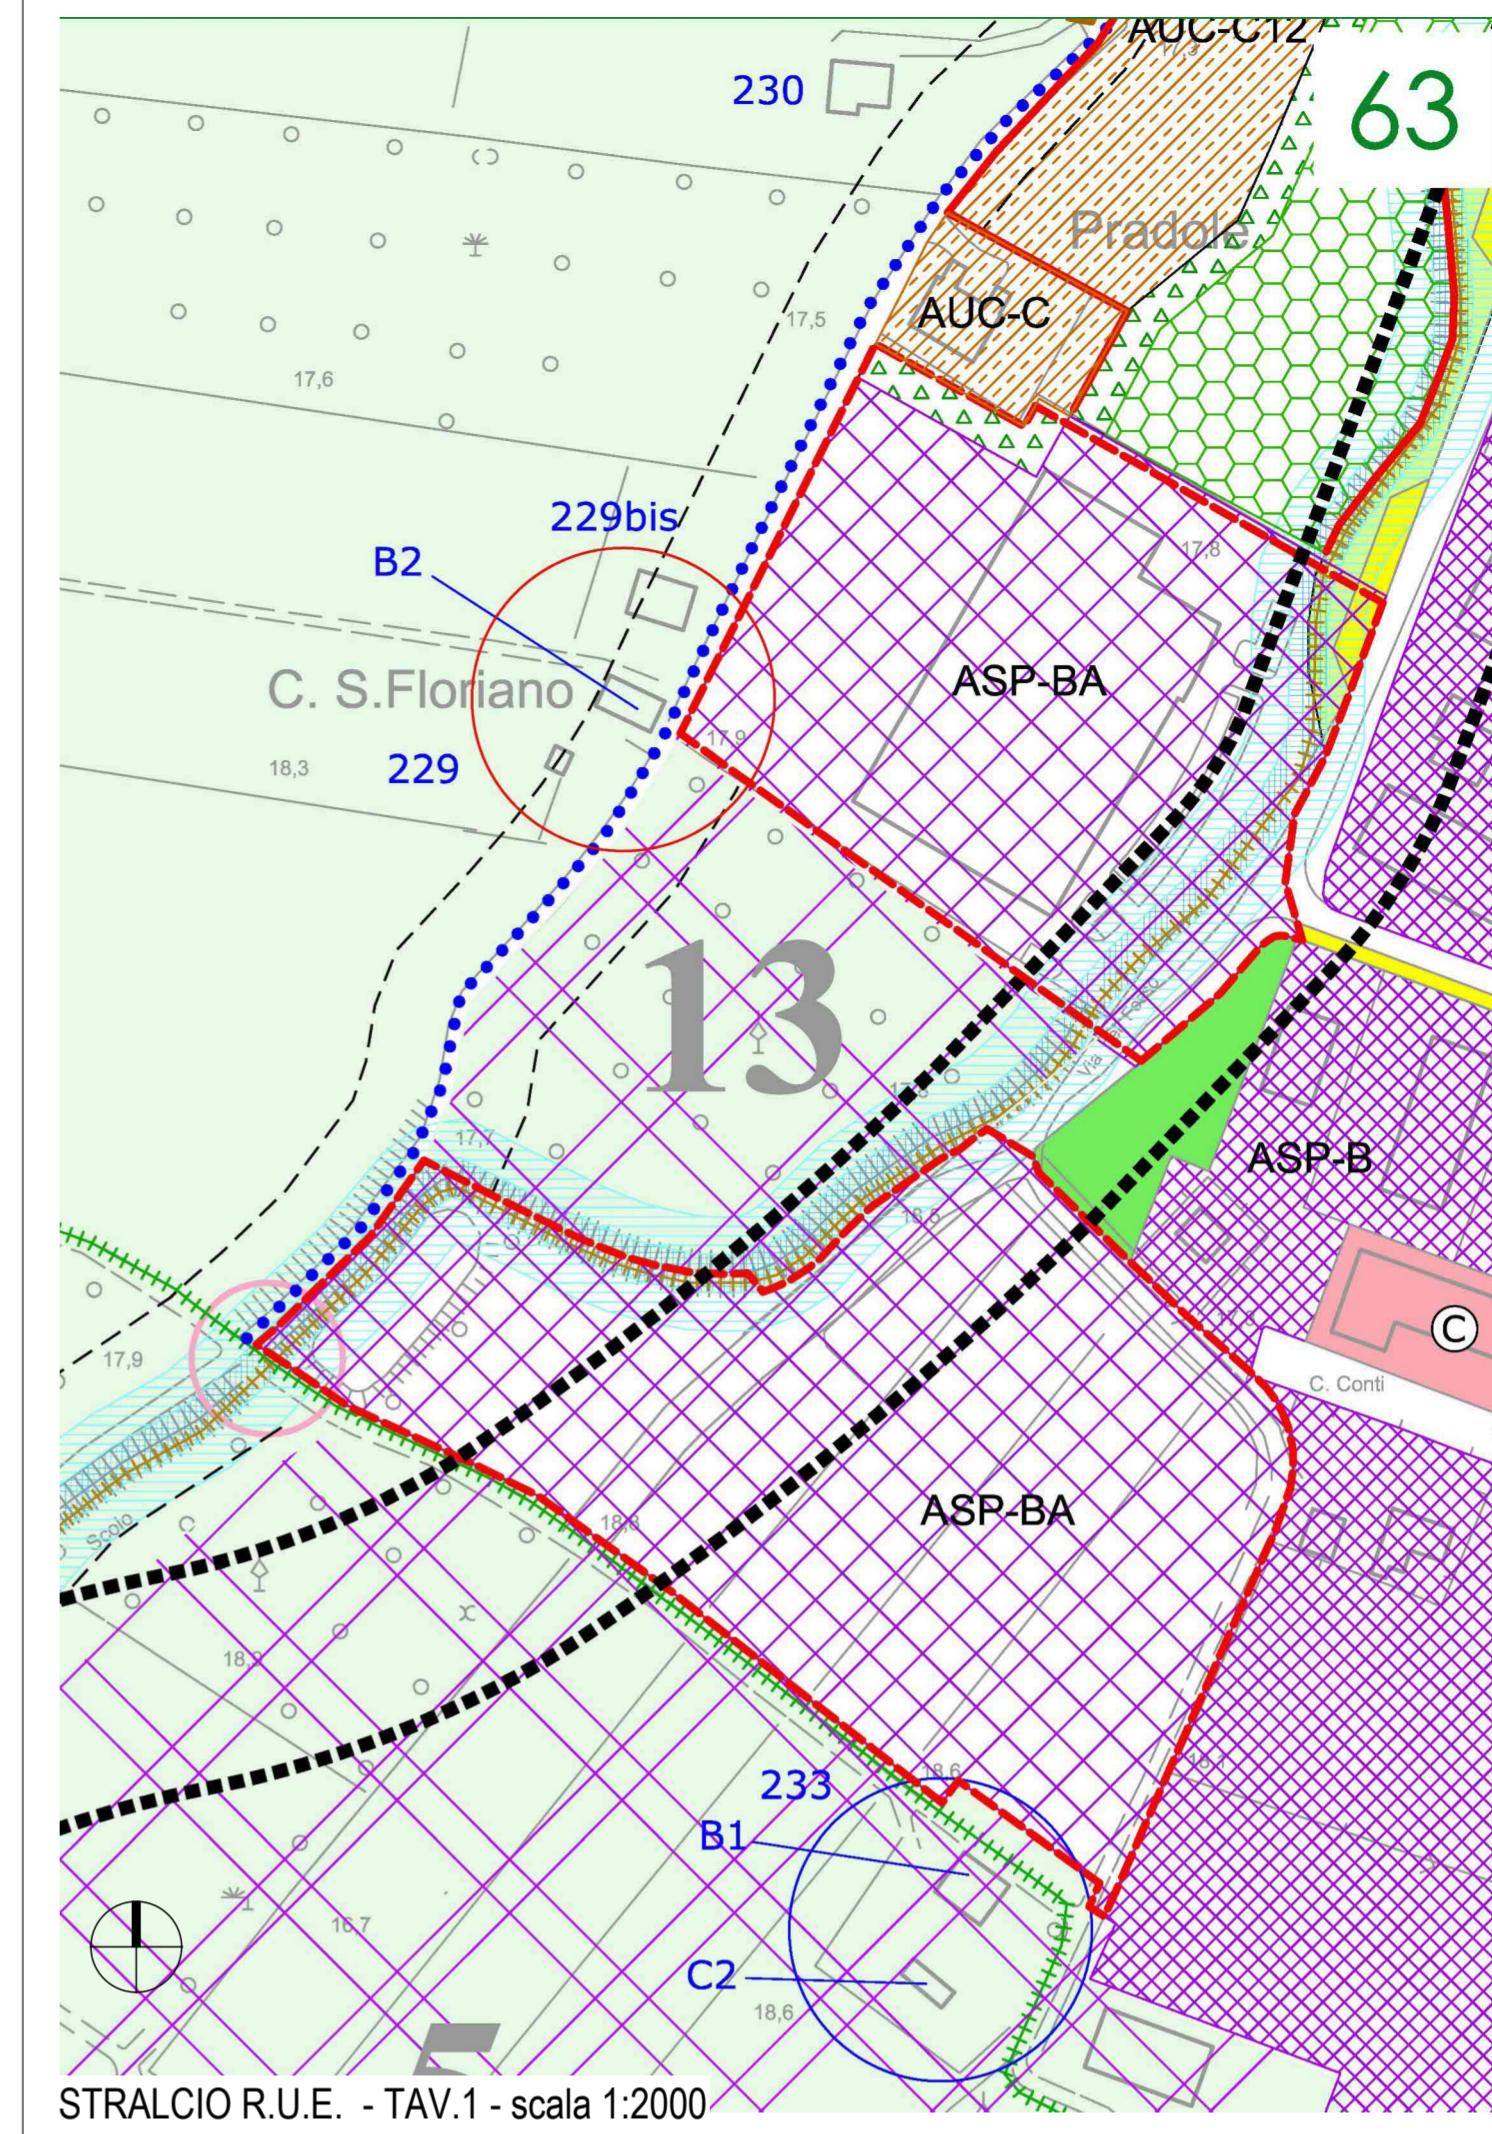
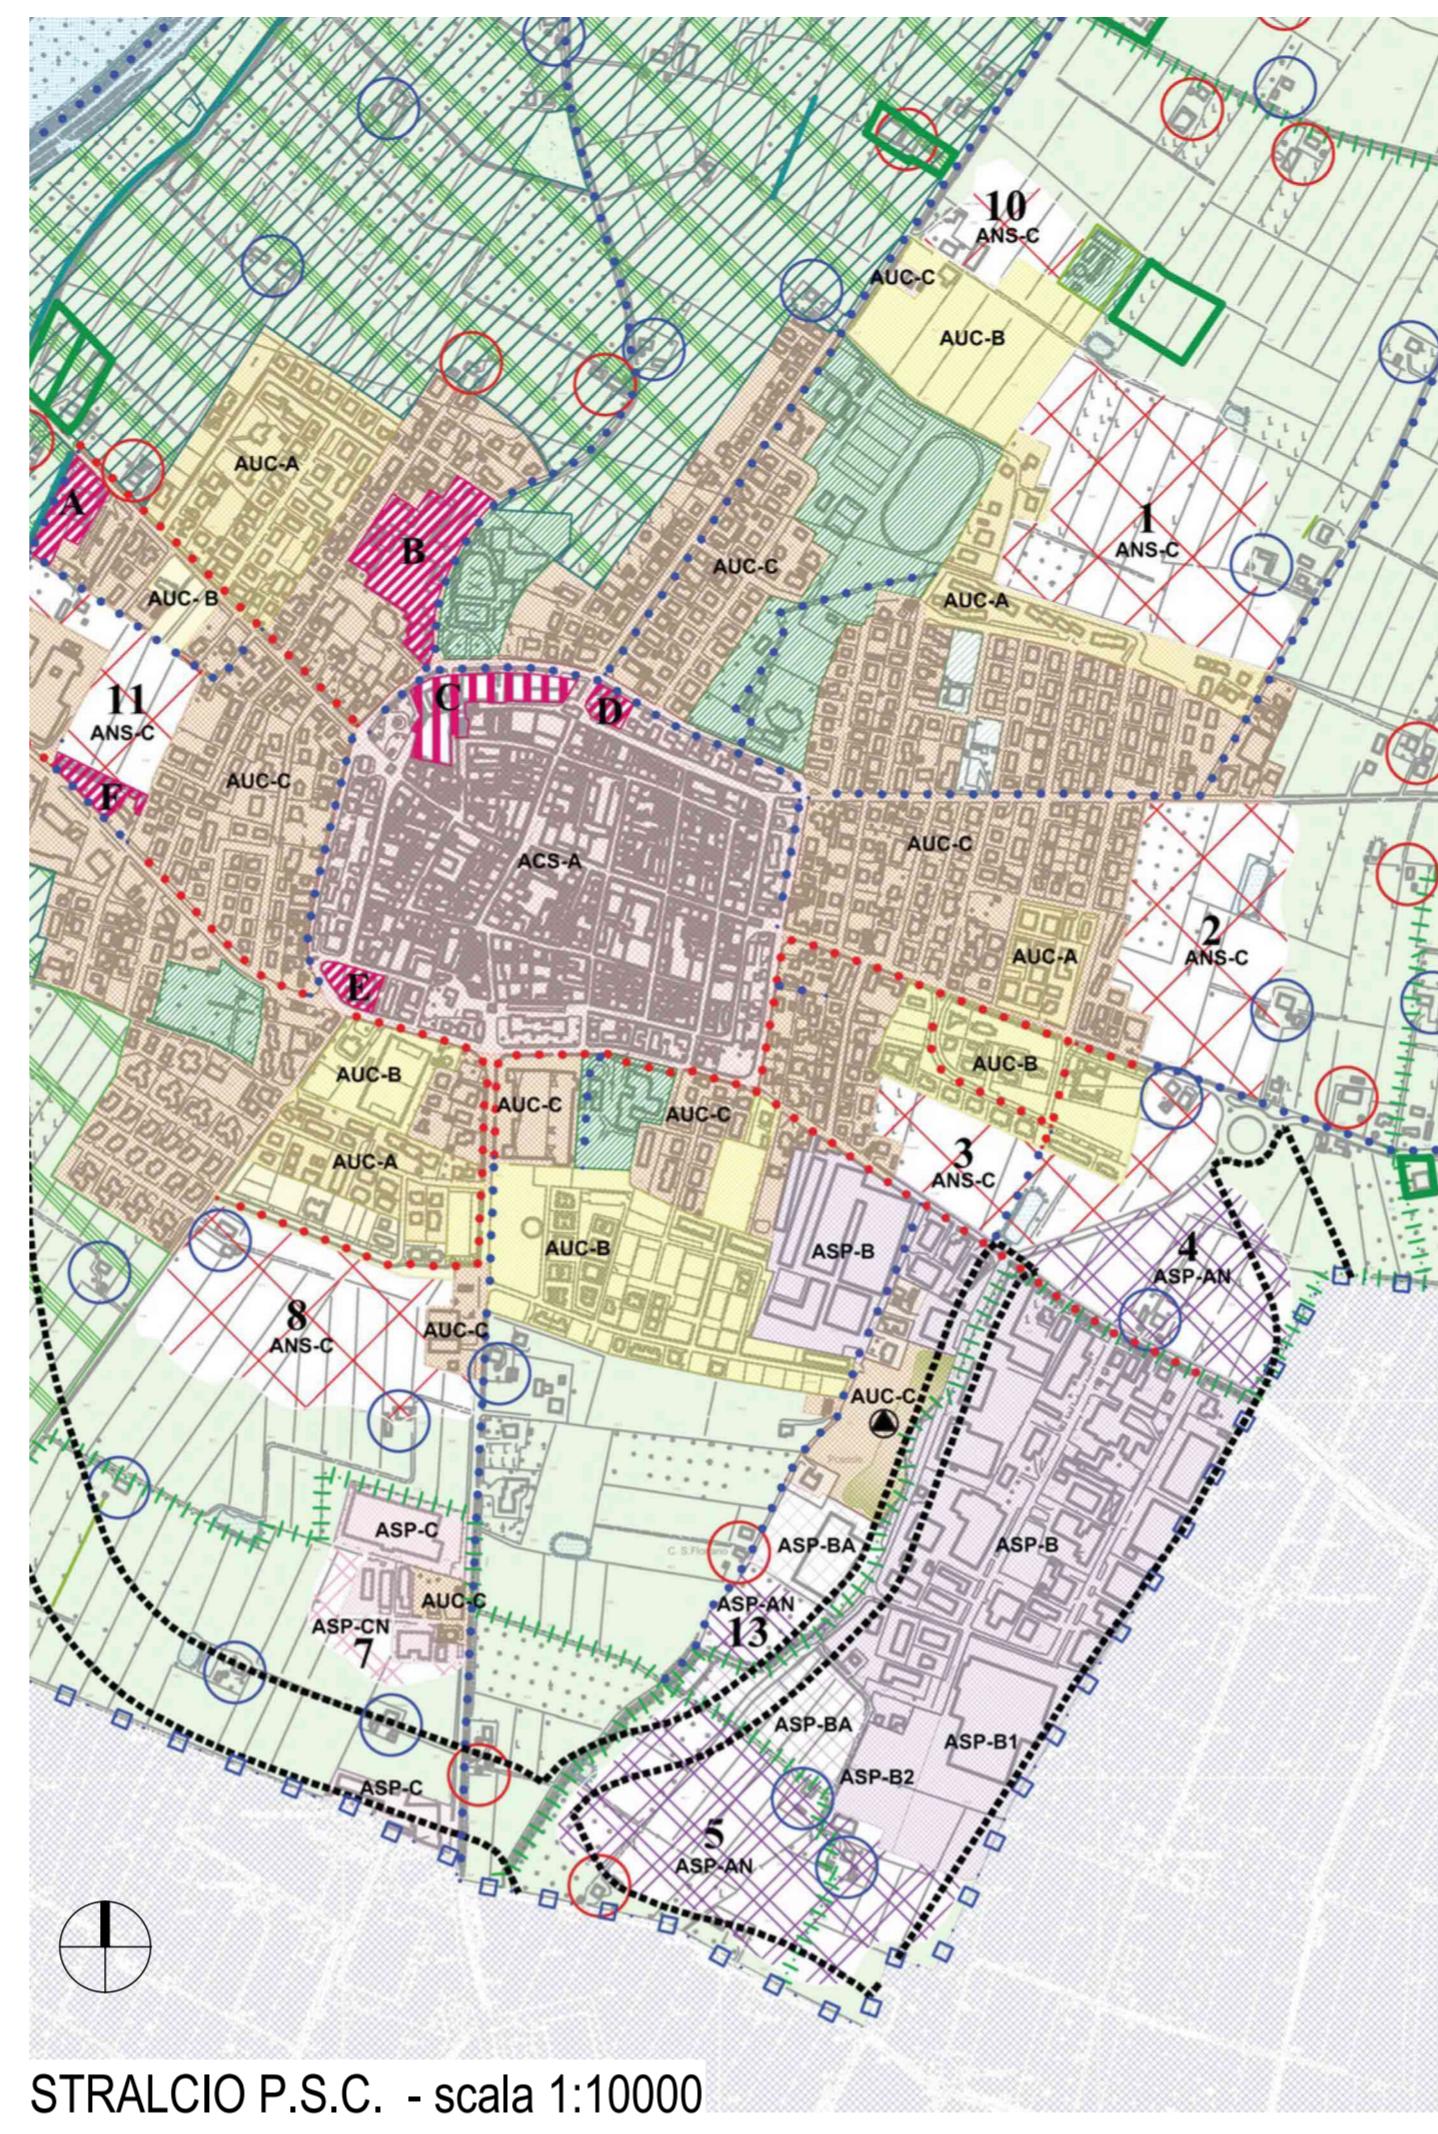


FOTO AEREA CON INDIVIDUAZIONE DELL'AMBITO ASP-BA "COMPARTO DUCA - CAMPANINI" - scala 1:5000