COMUNE DI PIEVE DI CENTO

AMBITO ASP-BA "COMPARTO DUCA - CAMPANINI"
(VARIANTE AL "PIANO PARTICOLAREGGIATO DI INIZIATIVA PRIVATA PER IL COMPARTO DEFINITO DAL P.R.G. COME D8.2")

RICERCAEPROGETTO
Galassi, Mingozzi e Associati
RICERCA E PROGETTO – GALASSI, MINGOZZI E ASSOCIATI
VIA DI SAN LUCA 11, 40135 BOLOGNA - T. +39 051 6153800 - F. +39 051 6156173
studio@ricercaeprogetto.it - www.ricercaeprogetto.it

PROGETTO GENERALE E COORDINAMENTO
ING. ANGELO MINGOZZI

PROGETTO SISTEMA INSEDIATIVO
ING. ANGELO MINGOZZI, ARCH. MARCO BUGHI

PROGETTO RETI TECNOLOGICHE
ING. SERGIO BOTTIGLIONI, ING. GRAZIANO CARTA

VAS-VALSAT
ING. SERGIO BOTTIGLIONI

COLLABORATORI
ING. MATTEO MEDOLA
ING. VALERIA LENZI, ING. CHRISTOS ALEXOPOULOS,

PROPRIETA'

COSTRUZIONI DUCA S.R.L.
Via Nuova n. 8
400506 Castello d'Argile (Bo)

SPAZIO RISERVATO ALL'UFFICIO TECNICO

FASE	SCALA	TAVOLA N°
PIANO URBANISTICO ATTUATIVO	1:500	U07
OGGETTO: PROGETTO: SEZIONI E PROFILI	DATA 01/04/2022	
	AGG. 29/04/2022	

DISEGN.	PROG.	RESP.	COORD.	N° COMMESSA
				021034

PROPRIETA' DI RICERCA E PROGETTO - GALASSI, MINGOZZI E ASSOCIATI, NE E' VIETATA LA VENDITA E/O LA DIVULGAZIONE SENZA AUTORIZZAZIONE

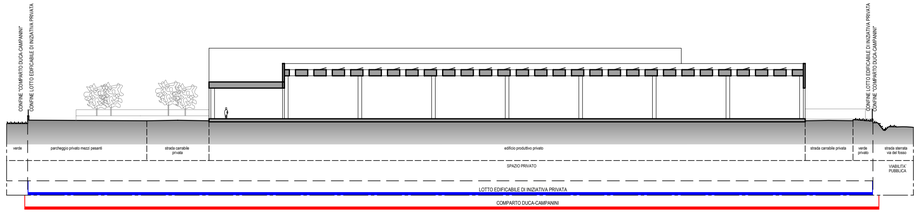

SEZIONE A-A

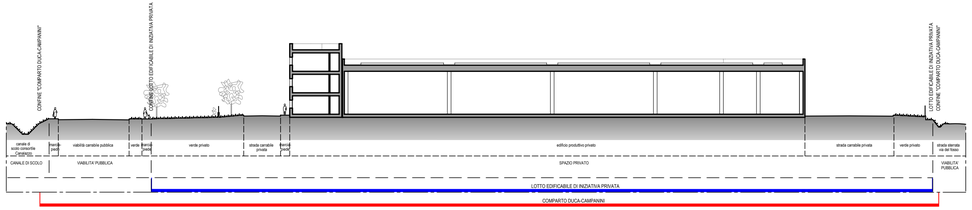

SEZIONE B-B

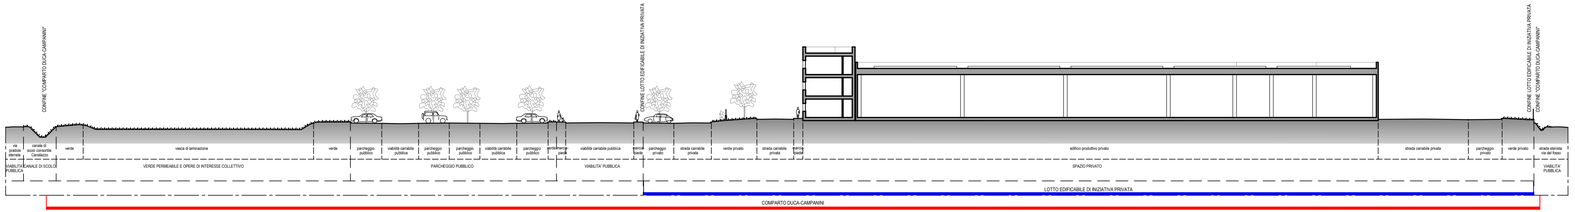

SEZIONE C-C

NOTE:

La disposizione delle opere di urbanizzazione riportate nel presente elaborato grafico sono indicative, e potranno essere modificate in sede di rilascio del Permesso di Costruire, ferme restando le superfici minime di standard pubblici da cedere sopra riportate, che dovranno essere garantite, così come dovrà essere rispettato lo schema d'impianto urbanistico sotto riportato, descritto anche nel documento "RI - Relazione illustrativa".

La tipologia edilizia riportata nel presente elaborato grafico è puramente indicativa, e potrà essere modificata in fase di rilascio del Permesso di Costruire, attraverso suddivisioni e/o aggregazioni e/o spostamenti, nel rispetto delle Norme Tecniche di Attuazione del piano, senza che questo costituisca variante al piano stesso, rispettando lo schema d'impianto urbanistico sotto riportato, descritto anche nel documento "RI - Relazione illustrativa".

Si veda il documento NTA - Norme Tecniche di Attuazione.

LEGENDA

Confine "Comparto Duca - Campanini"
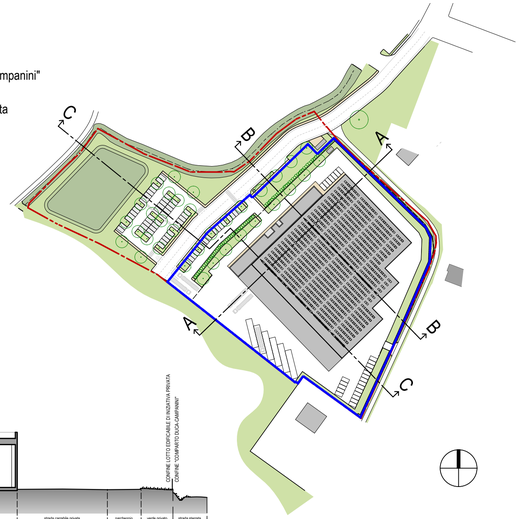
Confine lotto di iniziativa privata