

## COMUNE DI PIEVE DI CENTO

**AMBITO ASP-BA “COMPARTO DUCA - CAMPANINI”  
RIANTE AL “PIANO PARTICOLAREGGIATO DI INIZIATIVA PRIVATA PER IL  
COMPARTO DEFINITO DAL P.R.G. COME D8.2”**






PROPRIETA'  
COSTRUZIONI DUCA S.R.L.  
Via Nuova n. 8  
400506 Castello d'Argile (Bo)



<b>FASE</b> <b>PIANO URBANISTICO ATTUATIVO</b>	<b>SCALA</b> <b>1:500</b>	<b>TAVOLA N°</b> <b>U07</b>		
<b>OGGETTO</b> <b>PROGETTO:</b> <b>SEZIONI E PROFILI</b>	<b>DATA</b> <b>01/04/2022</b>			
	<b>AGG.</b> <b>28/09/2022</b>			
<b>DISEGN.</b>	<b>PROG.</b>	<b>RESP.</b>	<b>COORD.</b>	
				<b>N° COMMESSA</b> <b>021034</b>

ROPRIETA' DI RICERCA E PROGETTO - GALASSI, MINGOZZI E ASSOCIATI, NE E' VIETATA LA VENDITA E/O LA DIVULGAZIONE SENZA AUTORIZZAZIONE

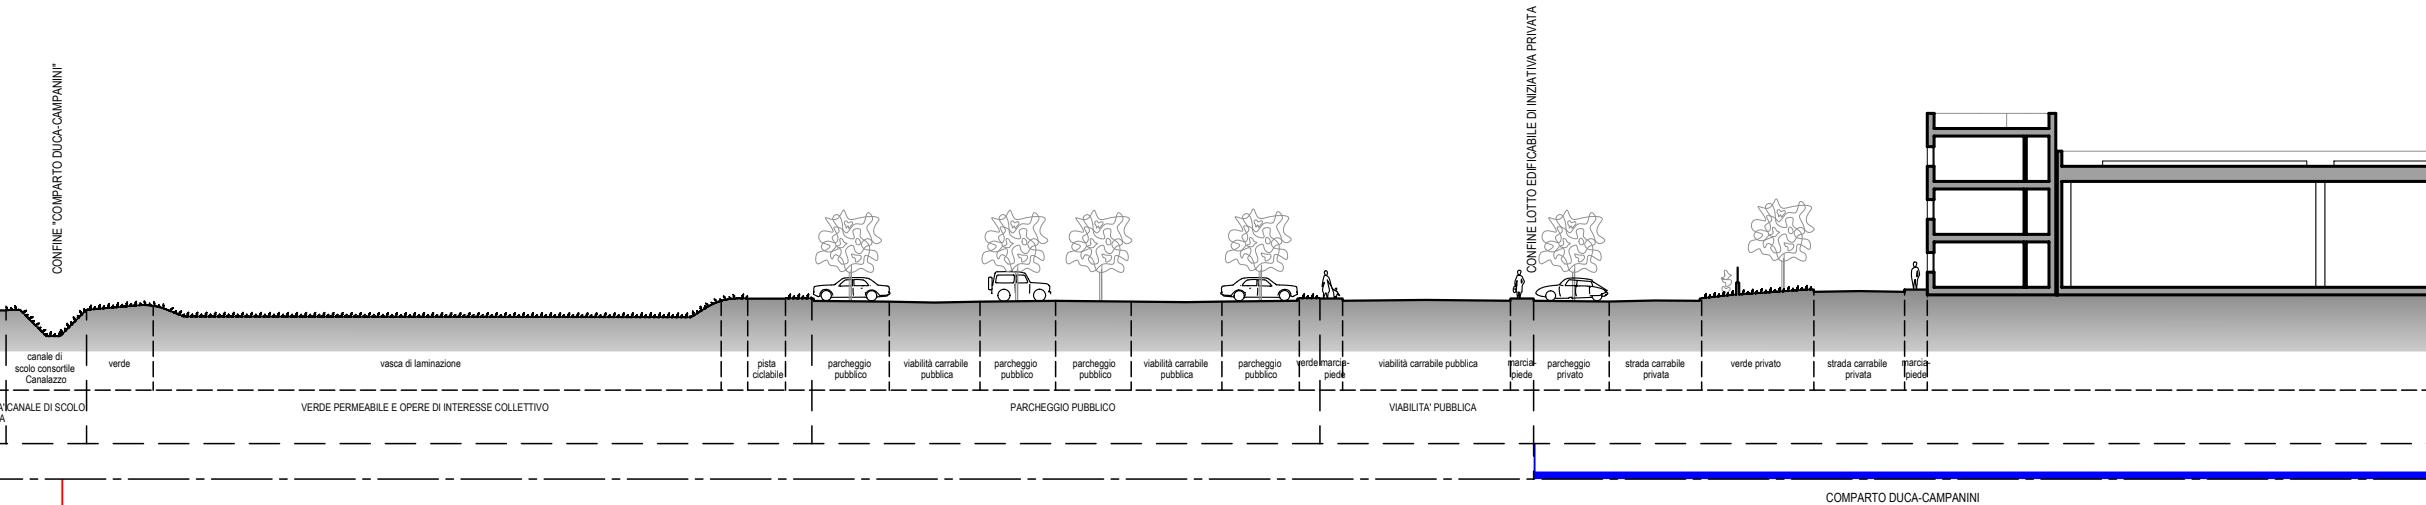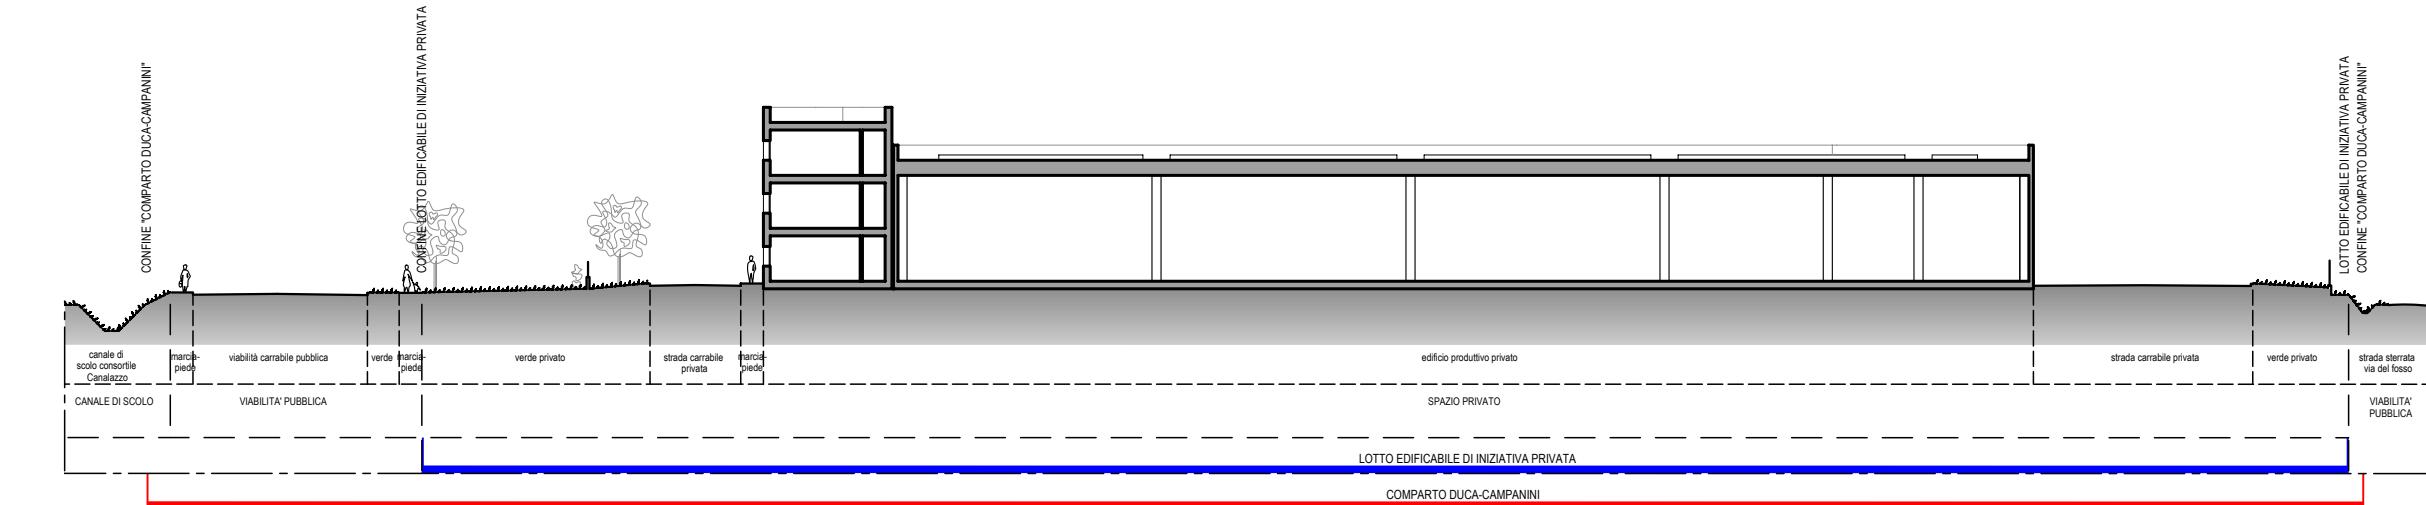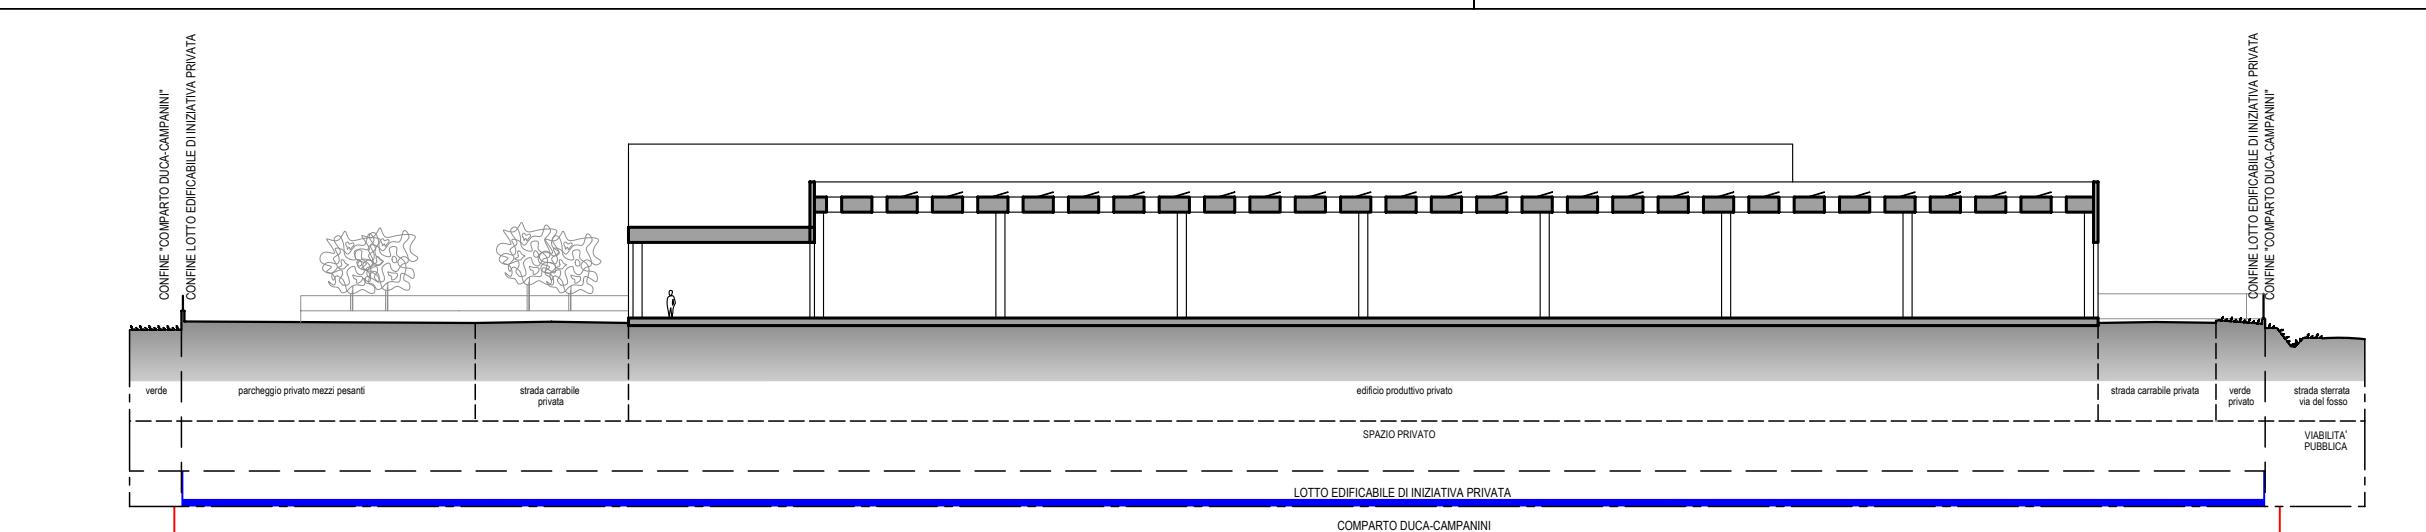

NO

La disposizione delle opere di urbanizzazione riportate nel presente elaborato grafico sono indicative, e potranno essere modificate in sede di rilascio del Permesso di Costruire, ferme restando le superfici minime di standard pubblici da cedere sopra riportate, che dovranno essere garantite, così come dovrà essere rispettato lo schema d'impianto urbanistico sotto riportato, descritto anche nel documento "RI - Relazione illustrativa".

La tipologia edilizia riportata nel presente elaborato grafico è puramente indicativa, e potrà essere modificata in fase di rilascio del Permesso di Costruire, attraverso suddivisioni e/o aggregazioni e/o spostamenti, nel rispetto delle Norme Tecniche di Attuazione del piano, senza che questo costituisca variante al piano stesso, rispettando lo schema d'impianto urbanistico sotto riportato, descritto anche nel documento "RI - Relazione illustrativa".

Si veda il documento NTA - Norme Tecniche

## LEGEND

-  Confine "Comparto Duca - Campania"
  -  Confine lotto di iniziativa privata

