

**COMUNE DI PIEVE DI CENTO**  
**AMBITO ASP-BA "COMPARTO DUCA - CAMPANINI"**  
(VARIANTE AL "PIANO PARTICOLAREGGIATO DI INIZIATIVA PRIVATA PER IL  
COMPARTO DEFINITO DAL P.R.G. COME D8.2")

**RICERCA E PROGETTO**  
Galassi, Mingozi e Associati  
Ricerca e Progetto - GALASSI, MINGOZI E ASSOCIATI  
VIA DI SAN LUCA 11, 40135 BOLOGNA - T. +39 051 6153800 - F. +39 051 6156173  
studio@ricercaeiprogetto.it - www.ricercaeiprogetto.it

**PROGETTO GENERALE E COORDINAMENTO**  
ING. ANGELO MINGOZZI

**PROGETTO SISTEMA INSEDIATIVO**  
ING. ANGELO MINGOZZI, ARCH. MARCO BUGHI

**PROGETTO RETI TECNOLOGICHE**  
ING. SERGIO BOTTIGLIONI, ING. GRAZIANO CARTA

**VAS-VALSAT**  
ING. SERGIO BOTTIGLIONI

**COLLABORATORI**  
ING. MATTEO MEDOLA

ING. VALERIA LENZI, ING. CHRISTOS ALEXOPOULOS,

**PROPRIETA'**  
COSTRUZIONI DUCA S.R.L.  
Via Nuova n. 8  
400506 Castello d'Argile (Bo)

SPAZIO RISERVATO ALL'UFFICIO TECNICO

**FASE**  
PIANO URBANISTICO ATTUATIVO

**OGGETTO**  
URBANIZZAZIONI:  
SCHEMA RETI ACQUEDOTTO E GAS METANO

**SCALA**  
1:500


**TAVOLA N°**  
U10

**DATA**  
01/04/2022

**AGG.**  
29/04/2022

**DISEGN.** **PROG.** **RESP.** **COORD.** **N° COMMESA**  
021034

PROPRIETA' DI RICERCA E PROGETTO - GALASSI, MINGOZZI E ASSOCIATI, NE E' VIETATA LA VENDITA E/O LA DIVULGAZIONE SENZA AUTORIZZAZIONE

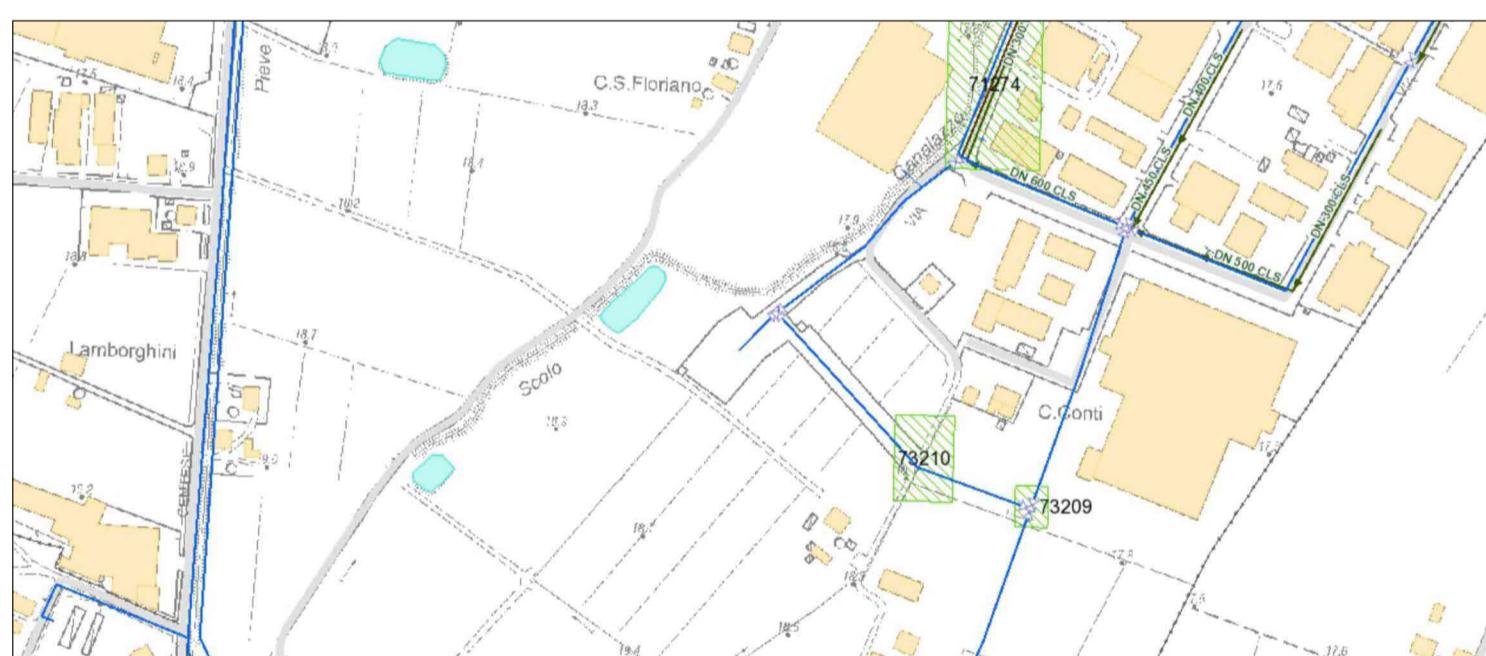

SCHEMA RETE ACQUEDOTTO ESISTENTE HERA



SCHEMA RETE GAS METANO ESISTENTE HERA

**LEGENDA RETI**

- Rete acquedotto esistente
- Rete acquedotto esistente da dismettere
- Rete acquedotto di progetto
- Armadiletto contatore acqua per lotto privato
- Rete gas metano esistente
- Rete gas metano esistente da dismettere
- Rete gas metano di progetto
- Armadiletto contatore gas metano per lotto privato

**Lotto di iniziativa privata**

