



PLANIMETRIA - STATO LICENZIATO

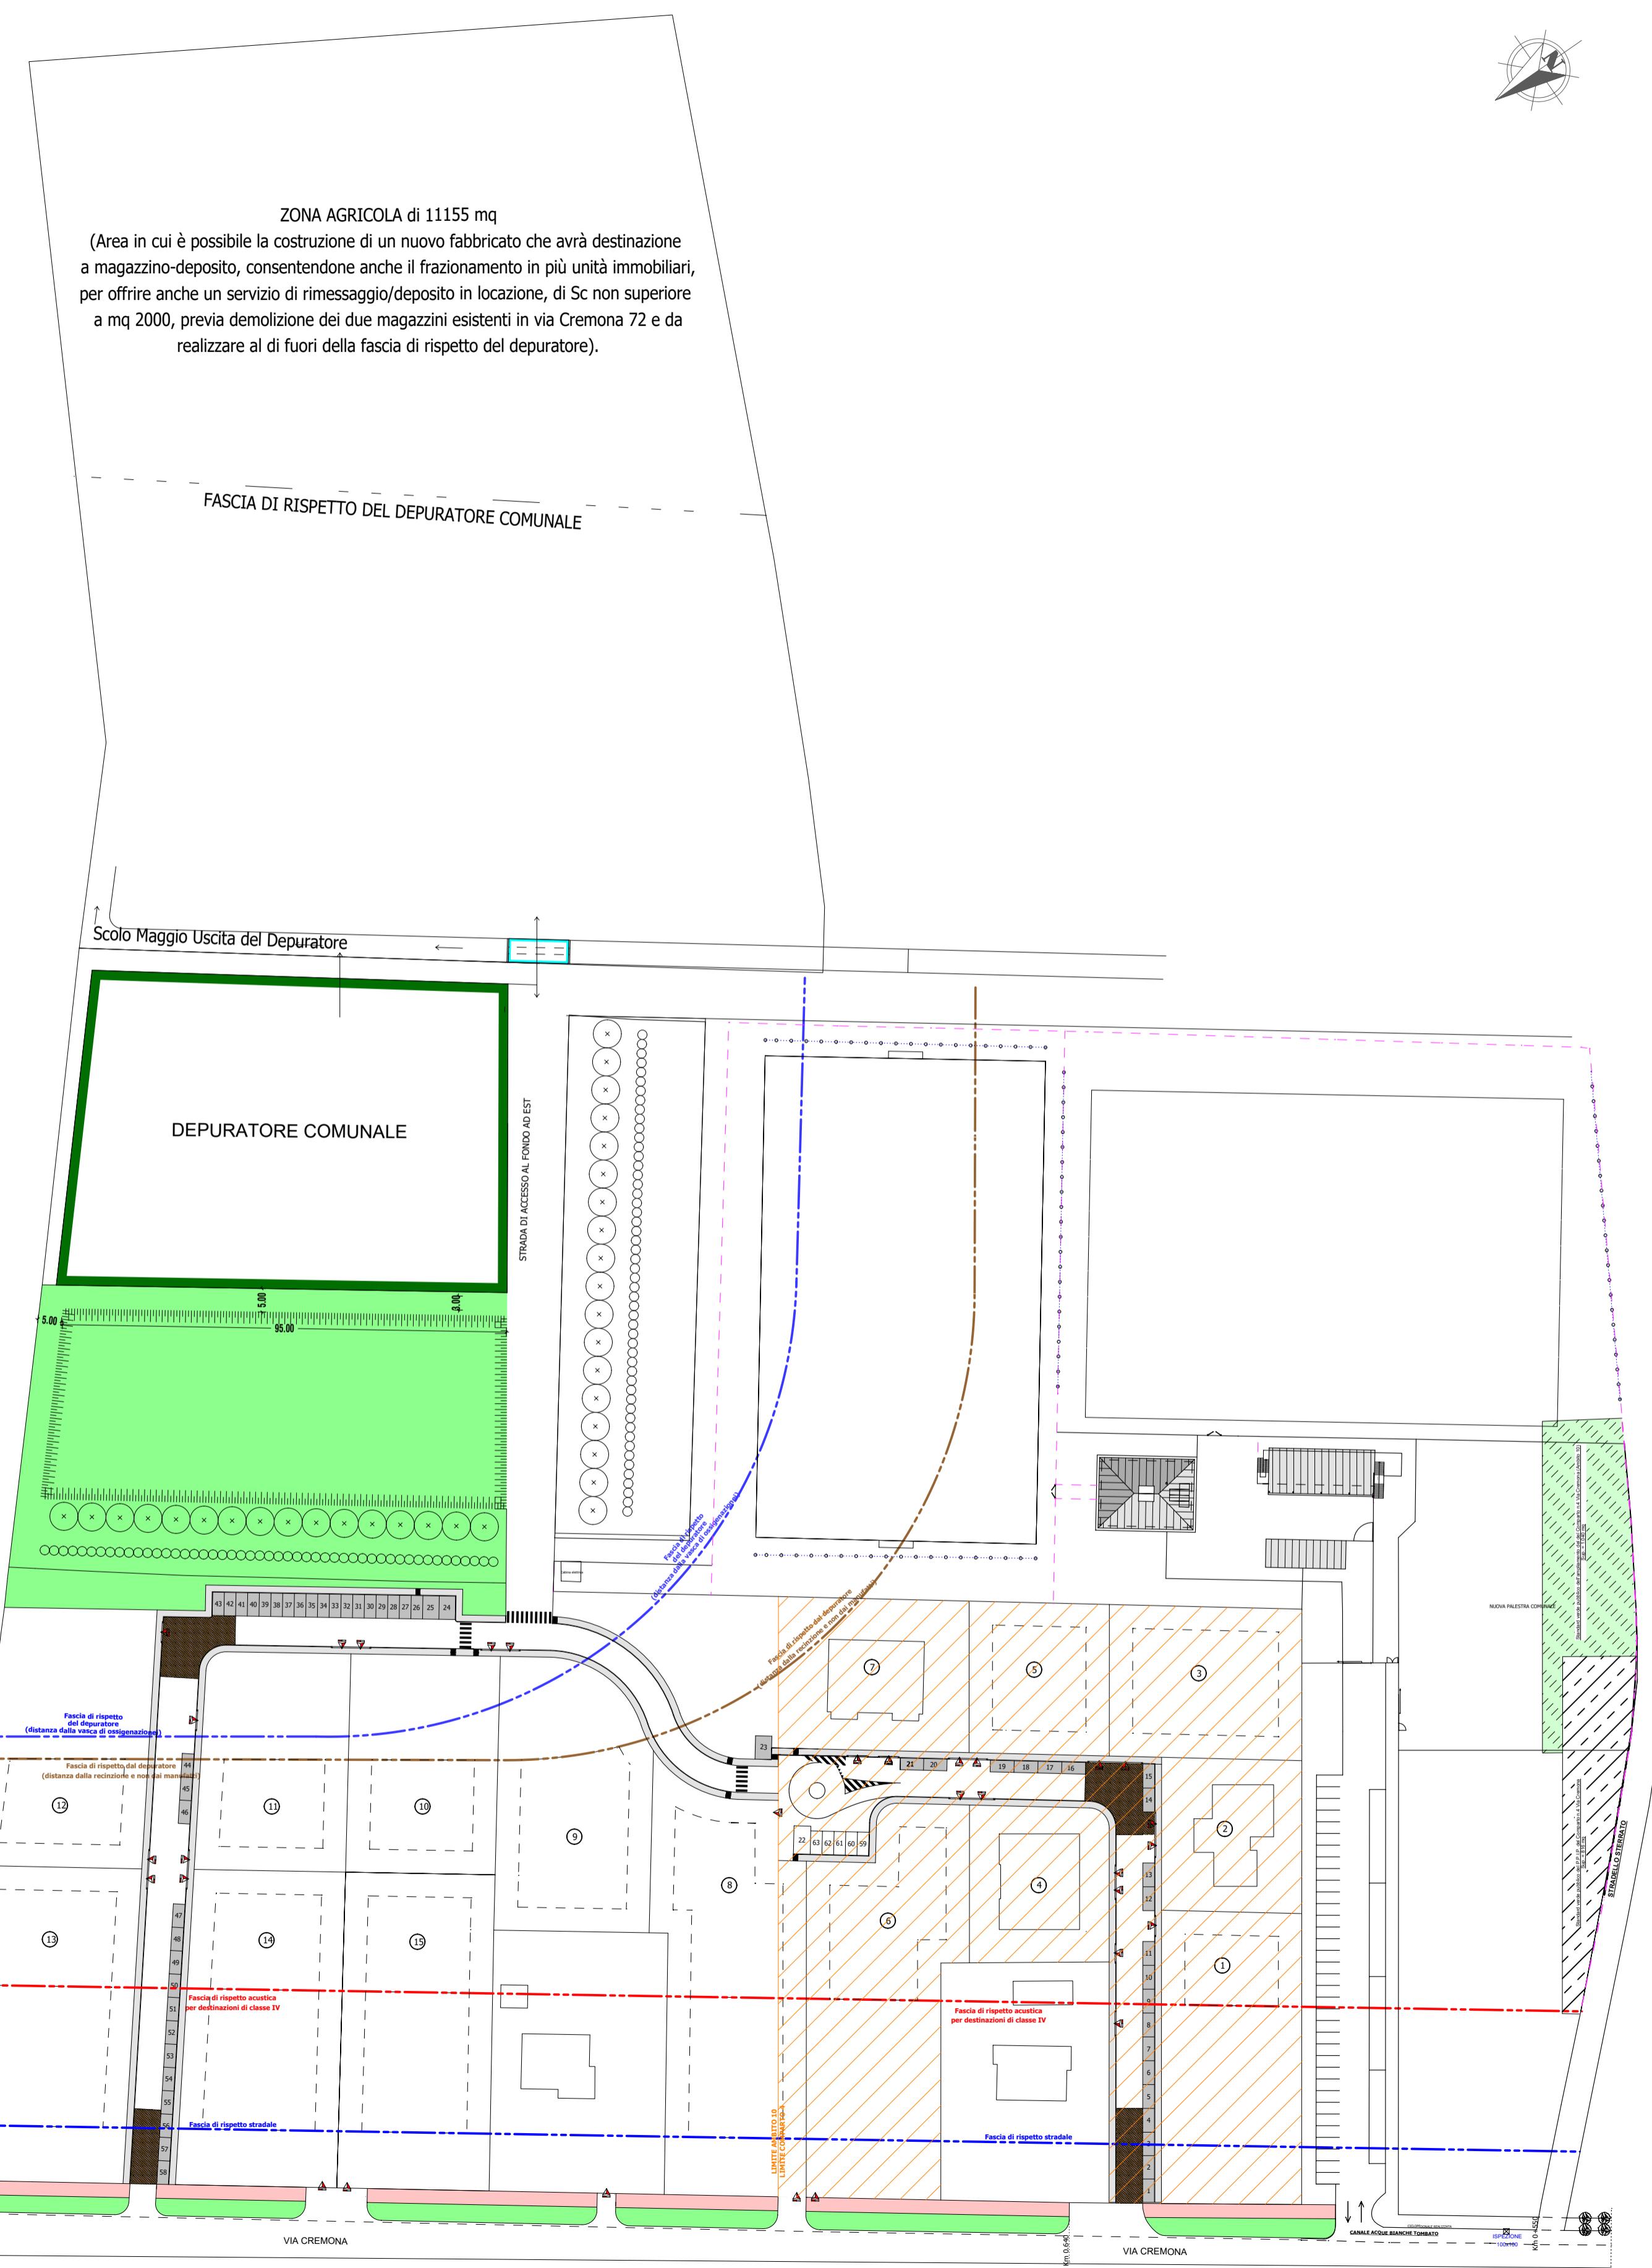

PLANIMETRIA - VARIANTE

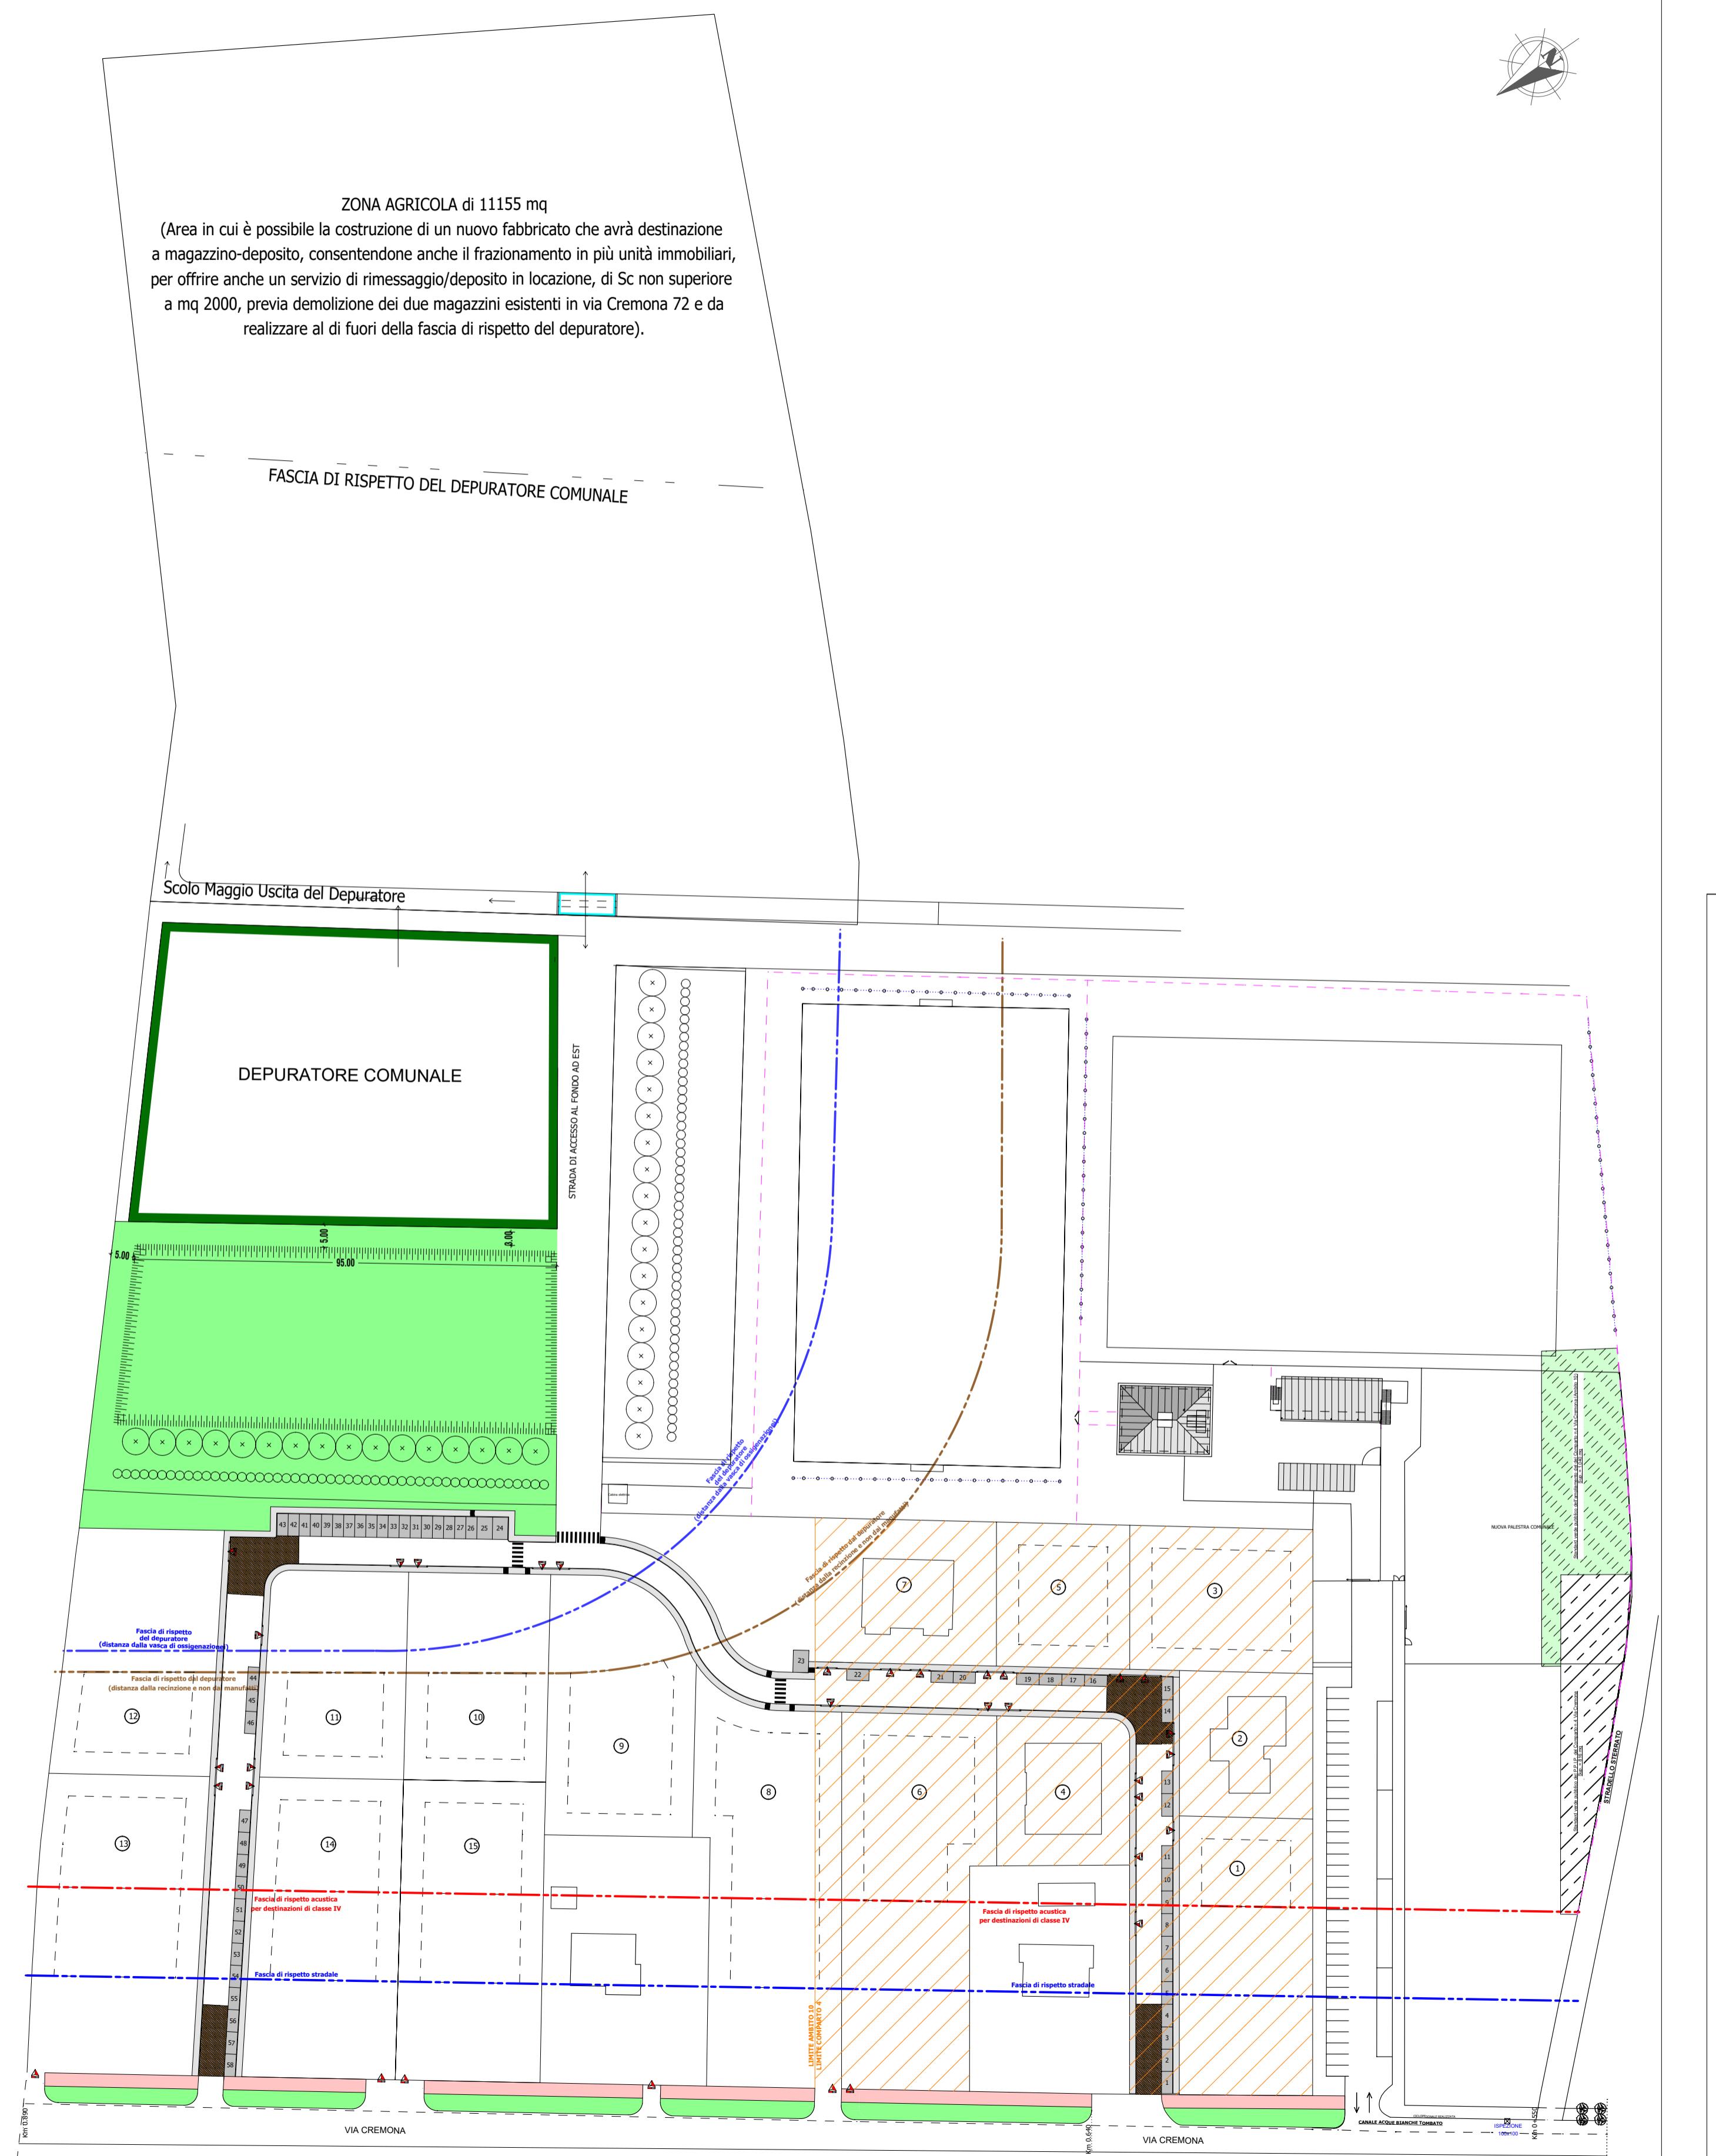

LEGENDA:
COMPARTO 4

COMUNE DI PIEVE DI CENTO

PROVINCIA DI BOLOGNA

VARIANTE AL PIANO PARTICOLAREGGIATO DEL COMPARTO 4
APPROVATO CON DELIBERA CC N.25 DEL 14/03/2011
VIA CREMONA - VIA PAOLO BORSELLINO

Dati catastali:
Foglio: 15

Mappali: 959,960,964,966,967,970,972,979,
980,981,982,989,995,997,998,999

Committenti

MariaGrazia Campanini
Via Cremona, 70, Pieve di Cento (BO)
Cod. Fisc: CMP MGR 57R51 G643Z

Franca Campanini
Via Pradole, 11, Pieve di Cento (BO)
Cod. Fisc: CMP FNC 46S60 G643J

Gianfranco Campanini
Via Cremona, 74, Pieve di Cento (BO)
Cod. Fisc: CMP GFR 51H09 G643K

Gianni Campanini
Via L.Galuppi, 37, Pieve di Cento (BO)
Cod. Fisc: CMP GNN 38S26 G643F

Luigi Campanini
Via Carpeggiani, 3, Cento (FE)
Cod. Fisc: CMP LGU 53S28 G643R

Progettista e Direttore dei lavori

Ing. Fabrizio Campanini
Via Galuppi, 23 - 40066 Pieve di Cento (BO)
C.F. CMP FRZ 69T29 G643V - tel. 051/974818
e-mail: fabrizio@fabriziocampanini.com

tav.

oggetto:
STATO LICENZIATO E VARIANTE:
- Planimetria

scala

1:1.000

data:
30/11/2021
aggiornamenti:
1.
2.
3.
4.
5.
6.