
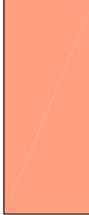
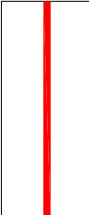
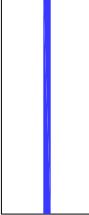
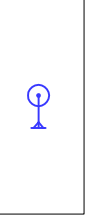
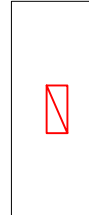
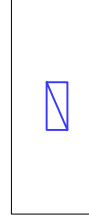
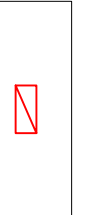
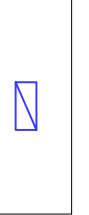
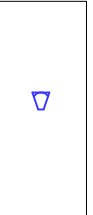


COMUNE DI PIEVE DI CENTO
Provincia di Bologna

**PIANO URBANISTICO ATTUATIVO
E OPERE DI URBANIZZAZIONE**

[illegible]

	EDIFICI ESISTENTI		NUOVI EDIFICI A DESTINAZIONE MUSEALE		LINEA 1 ILLUMINAZIONE PUBBLICA STRADALE		LINEA 3 ILLUMINAZIONE GIARDINO DELLE ARTI
					LINEA 2 ILLUMINAZIONE GIARDINI PUBBLICI		LINEA 4 ILLUMINAZIONE GIARDINO DELLE ARTI
	PORTICO PRIVATO DI USO PUBBLICO						
			LAMPIONE URBANO DI PROGETTO H=3-5 metri		LAMPIONE URBANO DI PROGETTO H=3-5 metri		
	LAMPIONE URBANO A BRACCIO DI PROGETTO H=3-5 metri				LAMPIONE URBANO A BRACCIO DI PROGETTO H=3-5 metri		
	LAMPIONE URBANO A BRACCIO DI PROGETTO H=3-5 metri						
	LAMPIONE STRADALE DI PROGETTO H=8 metri						
	PROIETTORE A TERRA (SEGNAPOSTO DEL PROGETTO)						
	ILLUMINAZIONE SOTTO PORTICO DI PROGETTO						
	LAMPIONE ESISTENTE						

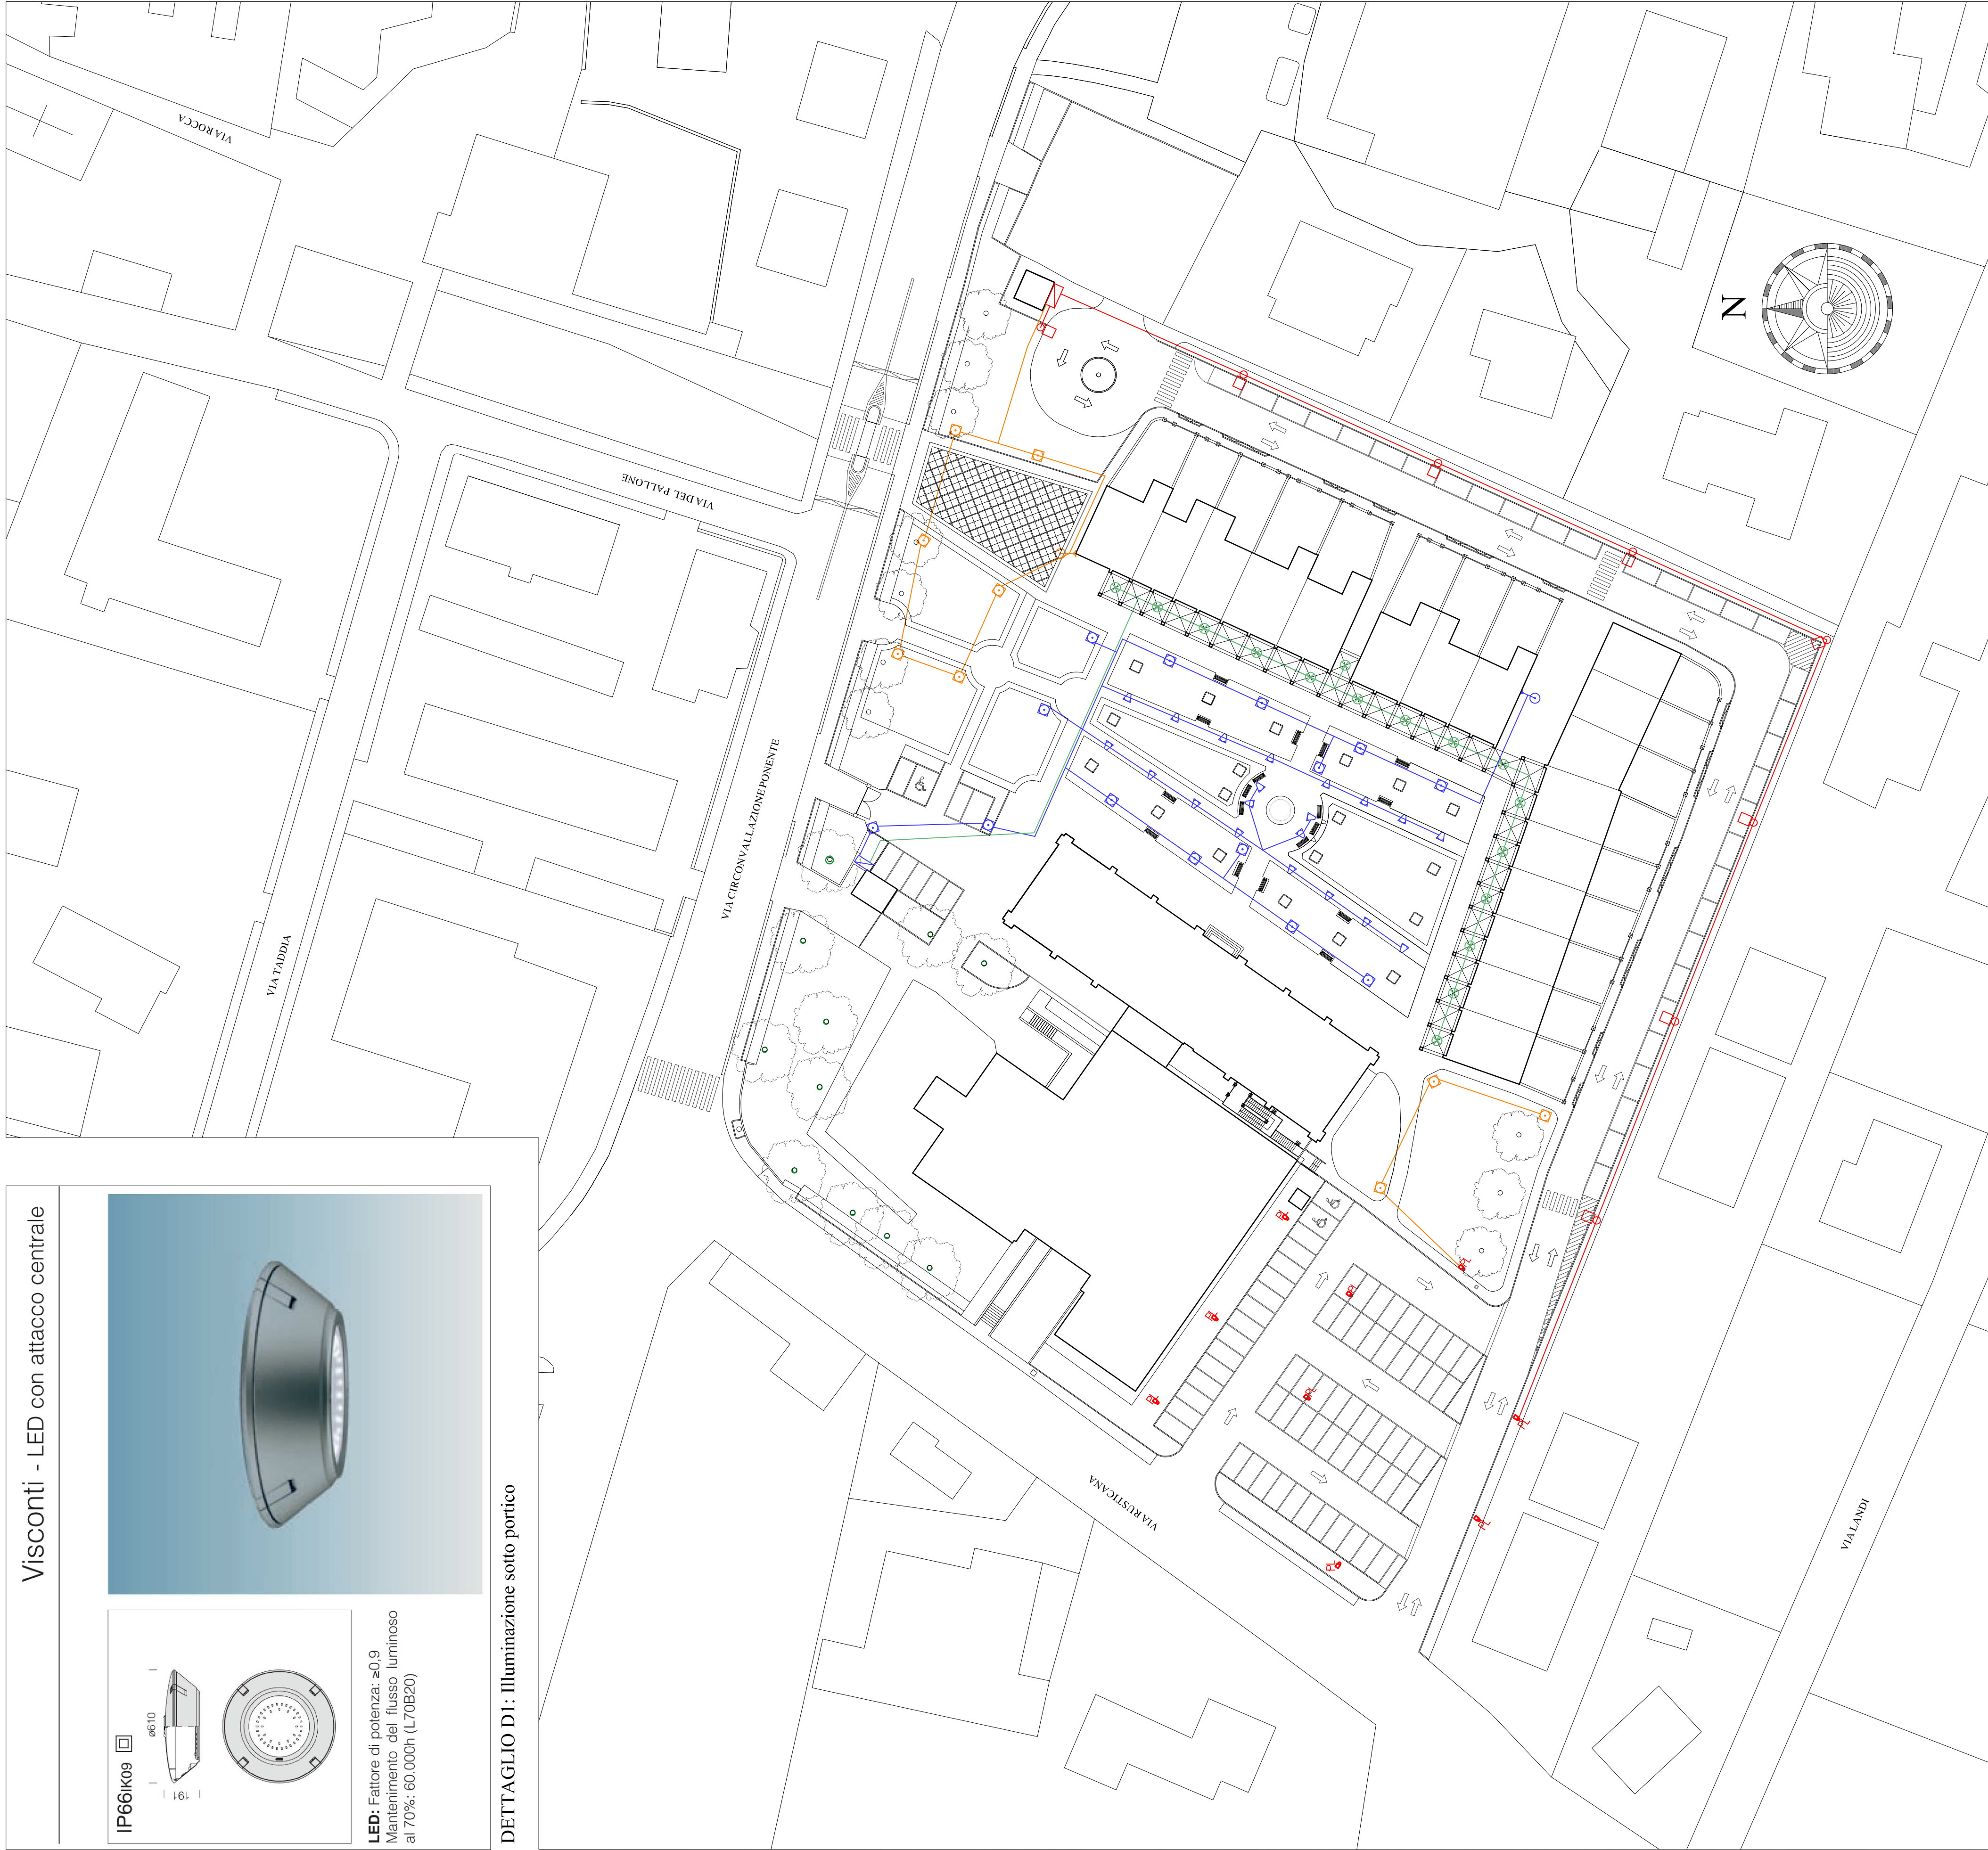

PLANIMETRIA DI PROGETTO, Scala 1:500



DETTAGLIO D6: Proiettore a terra (segnapasso)



DETTAGLIO D5: Corpo illuminante lampione stradale



DETTAGLIO D2: Lampione urbano



DETTAGLIO D4: Lampione stradale