

II° VARIANTE AL PROGRAMMA INTEGRATO DI INTERVENTO C
PIANO URBANISTICO ATTUATIVO
E OPERE DI URBANIZZAZIONE

LA PROPIETÀ			SPAZIO RISERVATO ALL'UFFICIO TECNICO
I AM S. I. - INIZIATIVE D'ARTE E MUSICA Via Rontano n. 1/A 40066 Pieve di Cento (BO) C.F.P. n. IVA: 01866121201			
I PROGETTISTI			
ING. LUCA VENTURI Via Leonardo n. 4 40113 Bologna Tel. 051 957.91996 Email: luca@venturiprogetta.it	ING. FABRIZIO CAMPANNINI Via Gioia n. 4 40066 Pieve di Cento (BO) Tel. 051 957.74418 Email: fabrizio@fabriziocampannini.it	ING. FABIO PAGLIETTI Via degli Orsini n. 213 45010 Salsola (RO) Tel. 049 472.7362 Email: fabio@ingpagnoli.it	

	PRECEDENTI:
--	-------------


CONSULENTE: ARCH. PIER CARLO BONTEMPI
Strada Nazionale 96
43044, Gaiuno di Collecchio (PR)

OGGETTO TAVOLA	ELABORATO N°	1
OPERE DI URBANIZZAZIONE: RETE ACQUE NERE - PROFILO RETE ACQUE BIANCHE - PROFILO	Scala 1:500 C.d.A. 1:200	


DATA	REV.	NOTA	DESEGNATORE
Agosto 2016	01	CONSEGNA PUA	F.C.

NOTE PER LA RETE DI SMALTIMENTO ACQUE NERE:


- Dovranno essere attuate tutte le prescrizioni tecniche contenute nel documento "Linee guida per la progettazione di reti fognarie".**
- La distanza minima tra gli edifici del comparto dalle nazioni dell'impianto di depurazione deve essere di 100 metri, come da normativa vigente.
- Tutti gli scarichi di acque meteoriche e domestiche dovranno essere convogliati nella rete fognaria indicata al punto precedente, in prossimità del depuratore Comunale.
- Le eventuali immissioni di acque di tipo diverso dal domestico dovranno essere sottoposte a procedura di rilascio dell'autorizzazione allo scarico, secondo quanto previsto nel Regolamento del Servizio Idrico Integrato.
- Le acque meteoriche dovranno essere convogliate a confluire in un corso idrico superficiale.
- La gestione e manutenzione dovranno essere a straordinaria delle previste vasche di laminazione per le acque meteoriche dove rimarrà in corso alla Società Aerea.

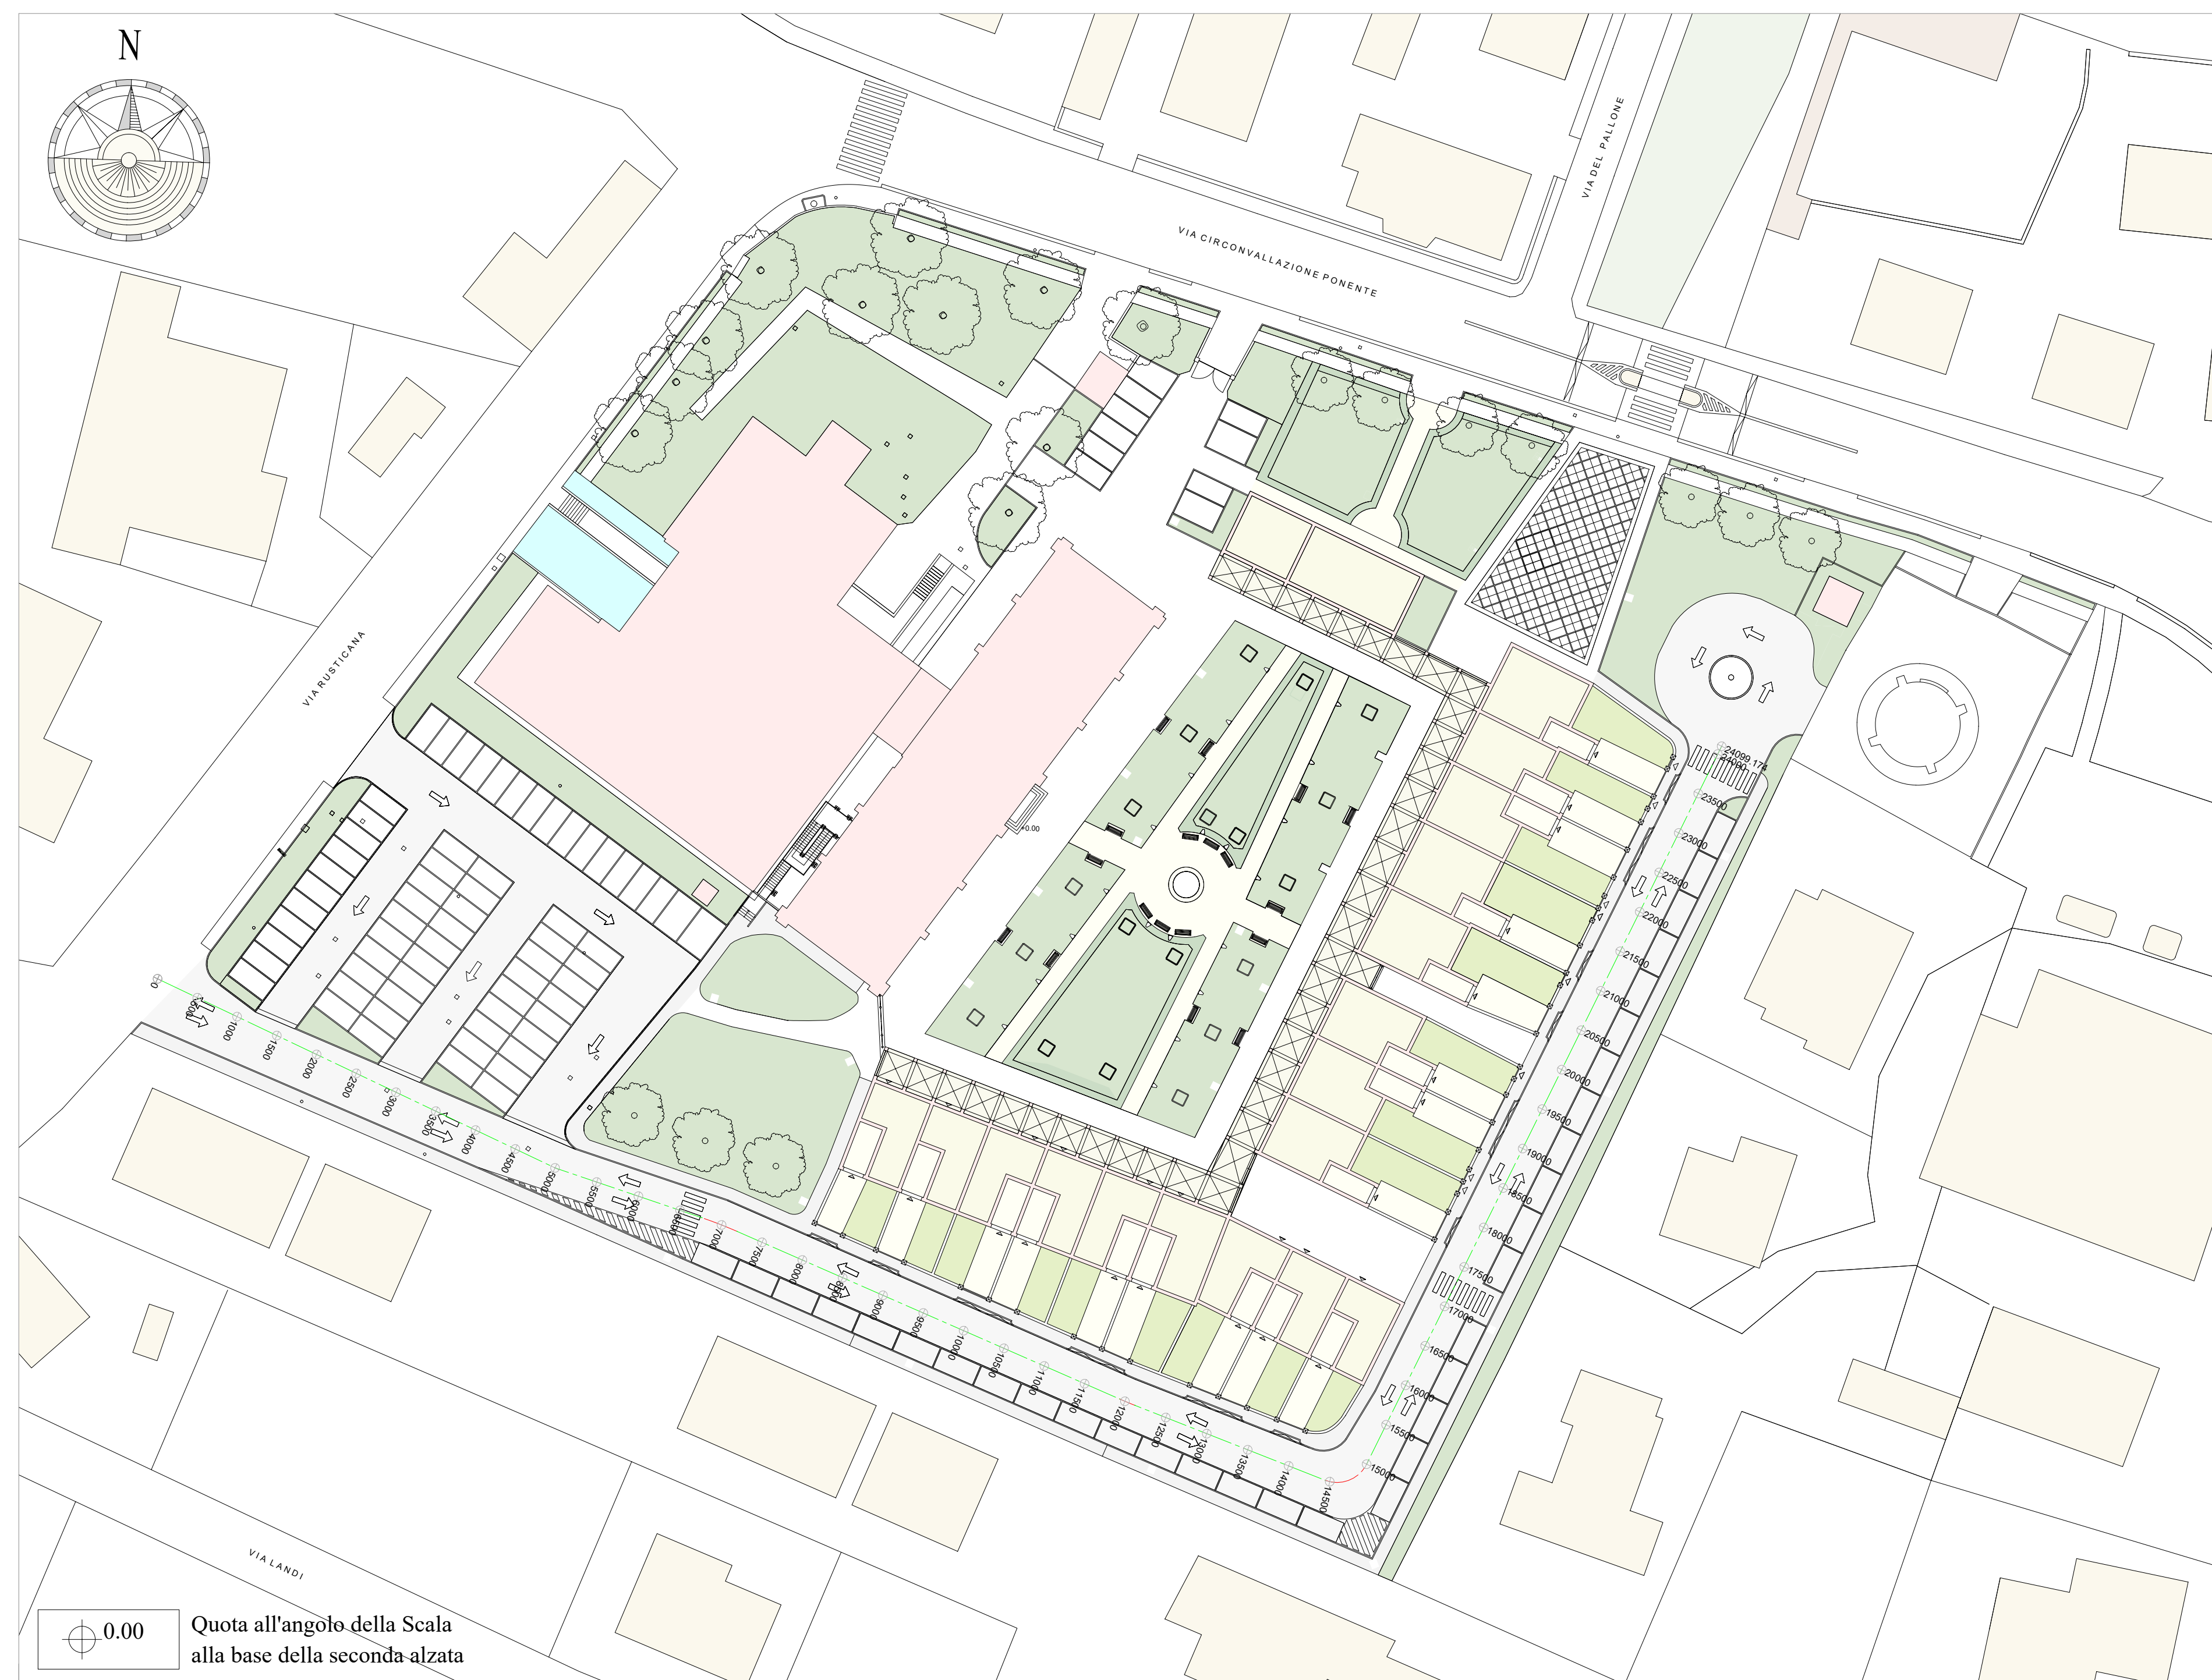

Sezione Stradale
Scala 1:50

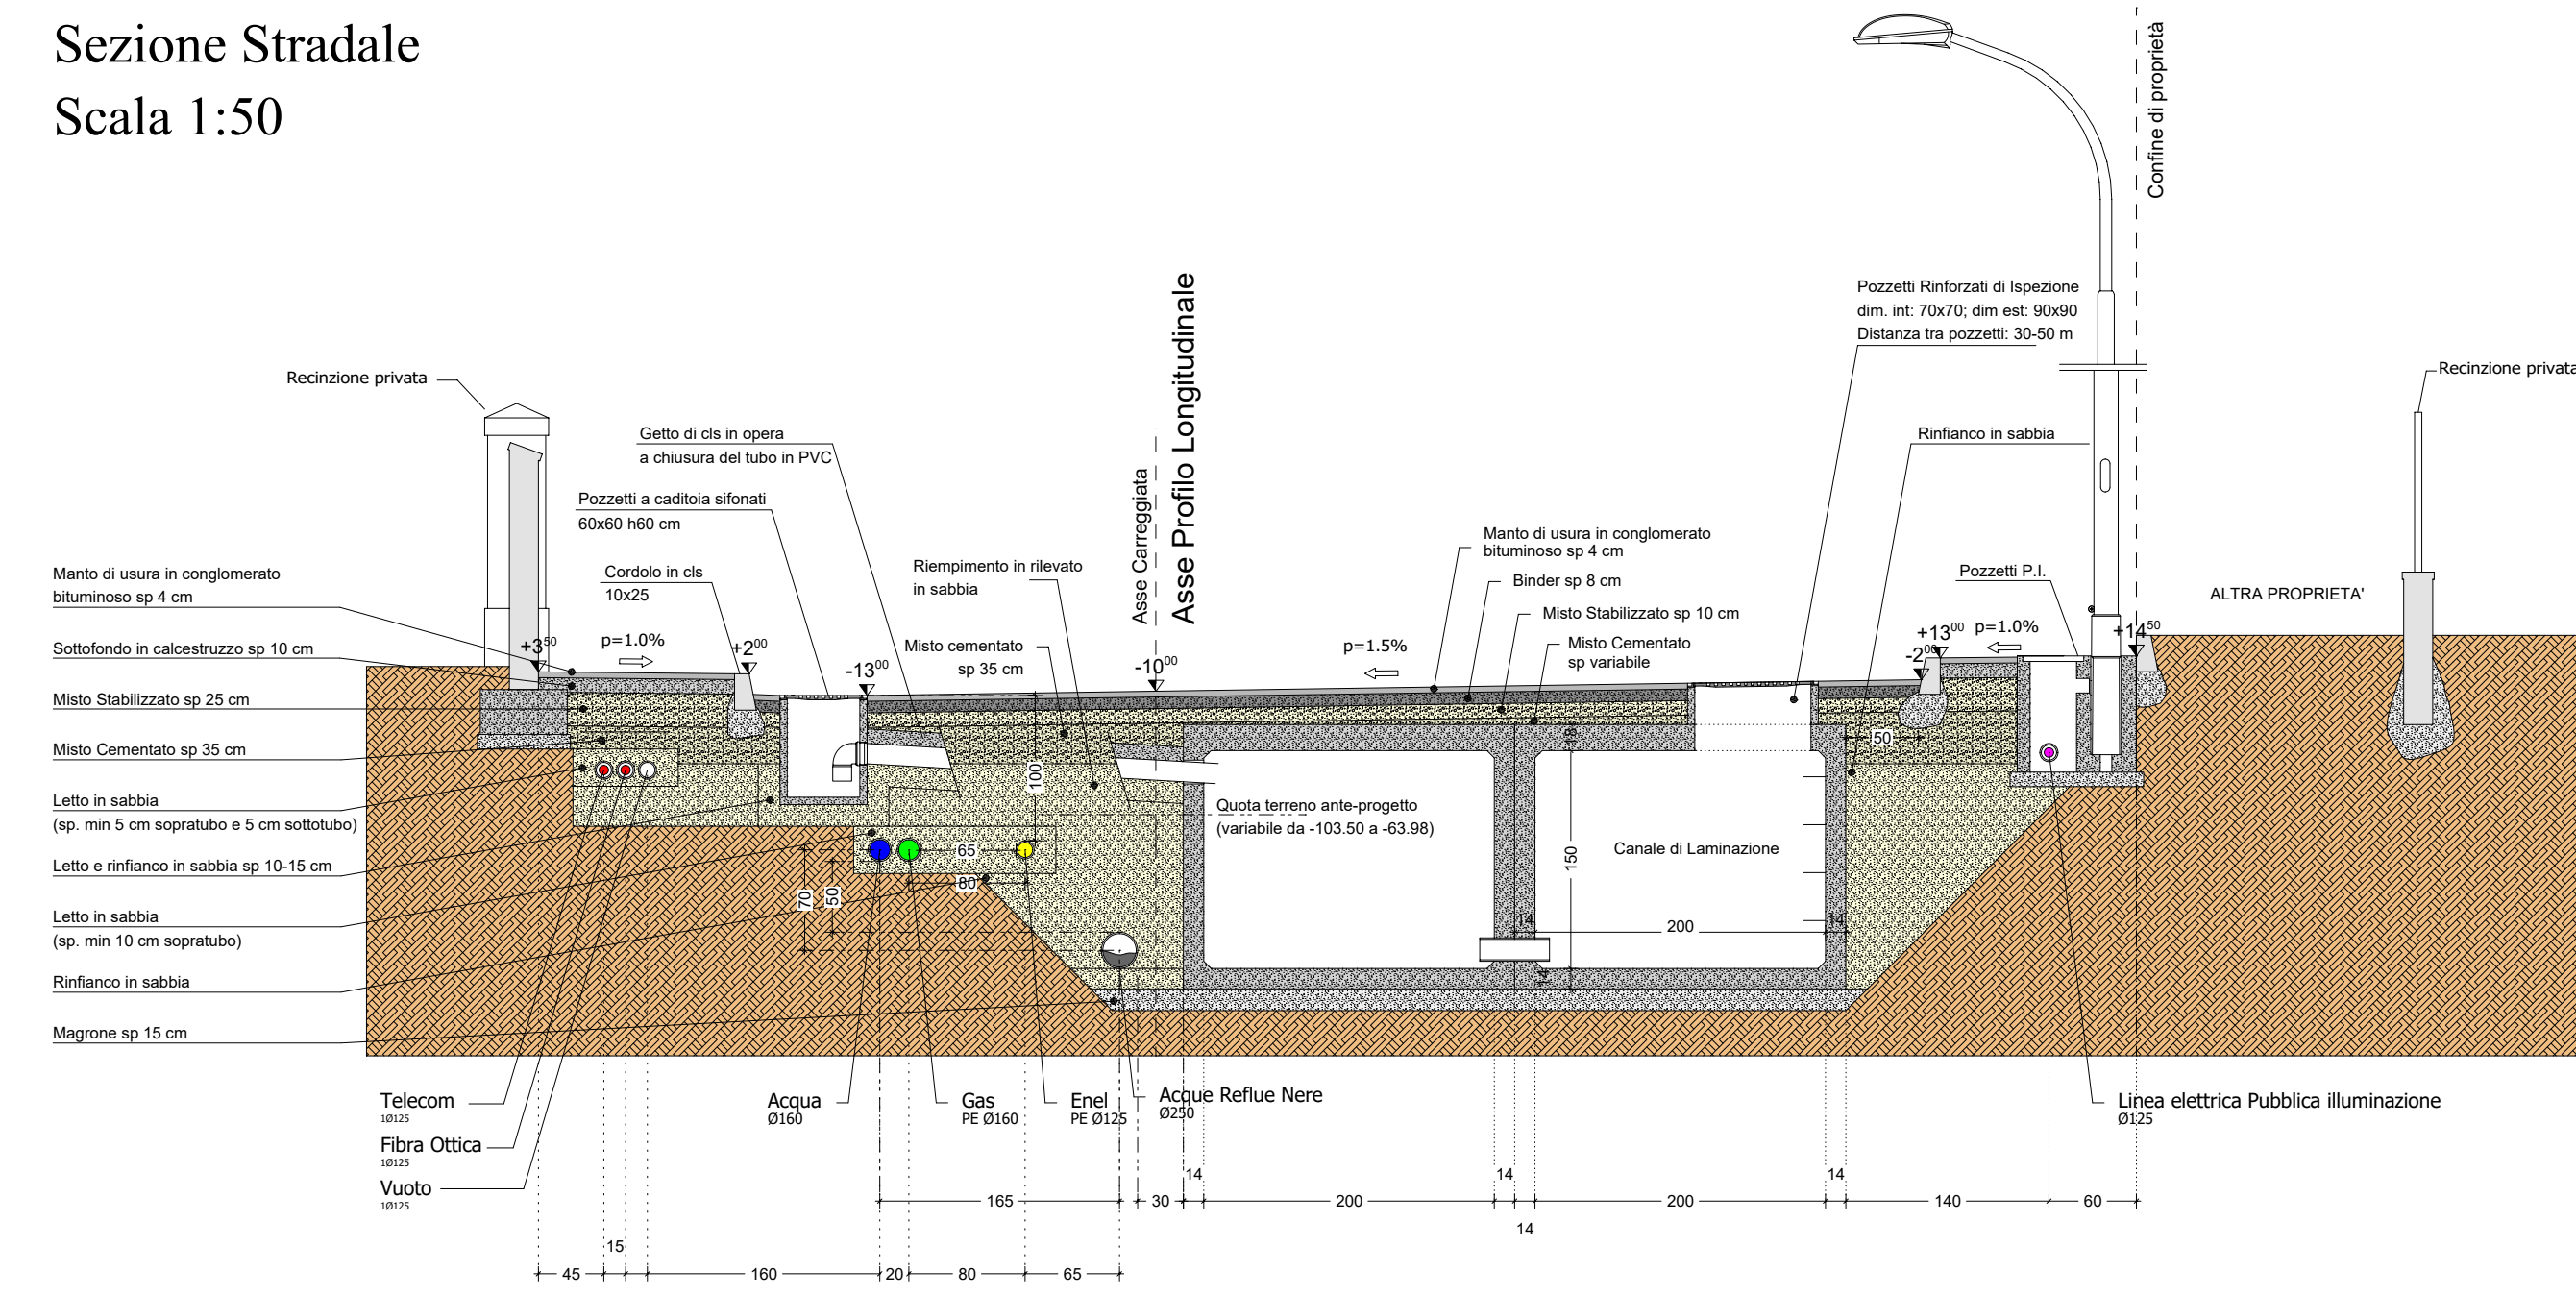

Profilo Longitudinale su Asse Stradale - Profili Acque Nere
Scala Distanze 1:200 / Scala Altezze 1:20

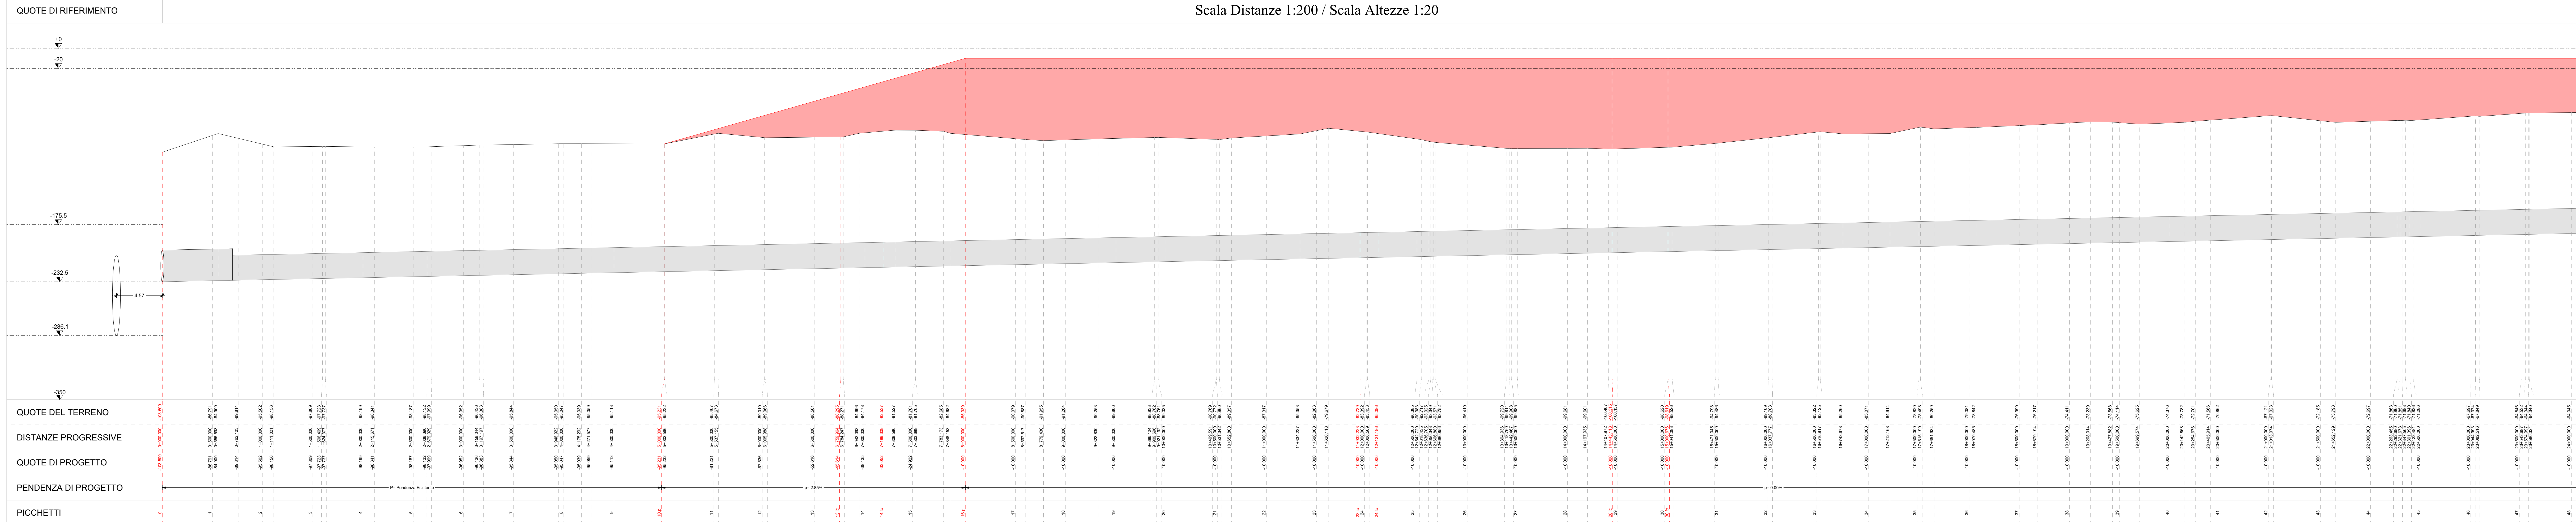

Profilo Longitudinale su Asse Stradale - Profili Acque Bianche
Scala Distanze 1:200 / Scala Altezze 1:20

