COMUNE DI PIEVE DI CENTO
Provincia di Bologna

II[a] VARIANTE AL PROGRAMMA INTEGRATO DI INTERVENTO C2

PIANO URBANISTICO ATTUATIVO E OPERE DI URBANIZZAZIONE

LA PROPRIETA'

IAM S.r.l. - INIZIATIVE D'ARTE E MUSEI
Via Rusticana n. 1/A
40066 Pieve di Cento (Bo)
C.F. e P. IVA: 01866121203

I PROGETTISTI

ING. LUCA VENTURI
Via Lorenzetti n. 4
40133 Bologna
Tel./Fax. 051 9919908
Email: luca@venturingegneria.it

ING. FABRIZIO CAMPANINI
Via Gessi n. 6
40066 Pieve di Cento (BO)
Tel./Fax. 051 974818
Email: fabrizio@fabriziocampanini.com

ING. FABIO PAOLETTI
Via Degli Olmi n. 213
45030 Salara (RO)
Tel. 349 4727382
Email: fabio@studiopaoletti.it

CONSULENTE: ARCH. PIER CARLO BONTEMPI
Strada Nazionale 96
43044, Gaiano di Collecchio (PR)

SPAZIO RISERVATO ALL'UFFICIO TECNICO

PRECEDENTI:

- Programma integrato di intervento comparto C2 Delibera Consiglio Comunale n.72 del 30.10.2003;
- Permesso di costruire: P.F.U. n.319 del 18.11.2003;
- Variante al Permesso di costruire: P.F.U. n.599 del 05.10.2005;
- Variante al Programma integrato di intervento comparto C2: Prot. n.336 del 15.01.2014, n.1179 del 12.02.2014 e prot. n.1202 del 13.02.2014;
- Permesso di costruire: P.F.U. n.17522 del 07.07.2014;
- Variante al Permesso di costruire: SCIA n.341024/405-34107 del 15/11/2014;

OGGETTO TAVOLA

PROGETTO URBANISTICO:
ESTRATTO CATASTALE
STATO DI FATTO PLANIMETRICO
RILIEVO FOTOGRAFICO

ELABORATO N° 2

Scala 1:2'000
Scala 1:1'000

DATA	REV.	NOTE	DISEGNATORE
Agosto 2016	01	CONSEGNA PUA	F.P.

PROPRIETA' RISERVATA - E' VIETATA LA RIPRODUZIONE E LA DIVULGAZIONE, ANCHE PARZIALE, DEL PRESENTE ELABORATO SENZA AUTORIZZAZIONE SCRITTA DELLA PROPRIETA' O DEI PROGETTISTI

CONFINE D'AMBITO

I° STRALCIO

II° STRALCIO

III° STRALCIO

N

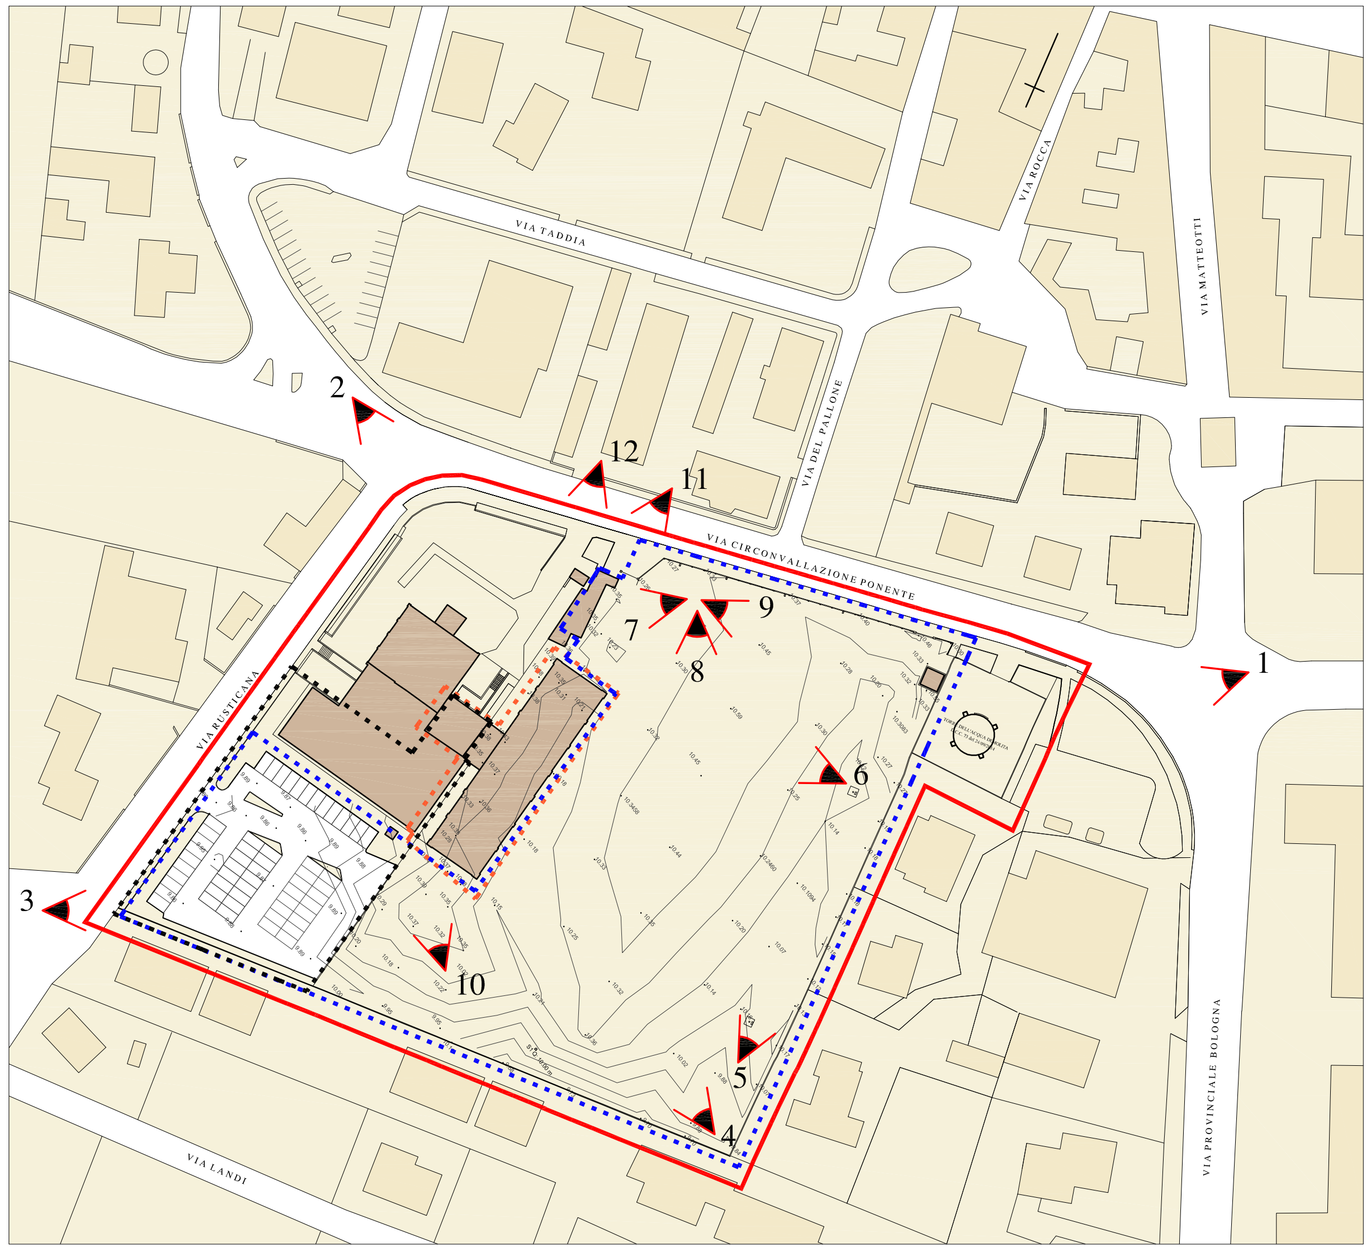

STATO DI FATTO PLANIMETRICO scala 1:1000

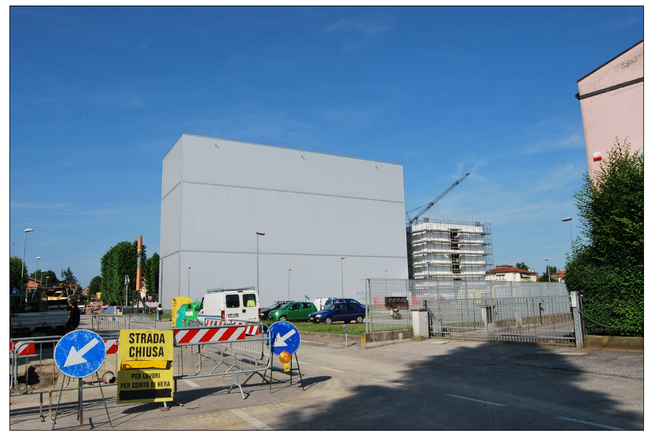

VISTA 3

VISTA 4

VISTA 5

VISTA 6

VISTA 7

VISTA 8

VISTA 1

VISTA 9

VISTA 10

VISTA 2

VISTA 11

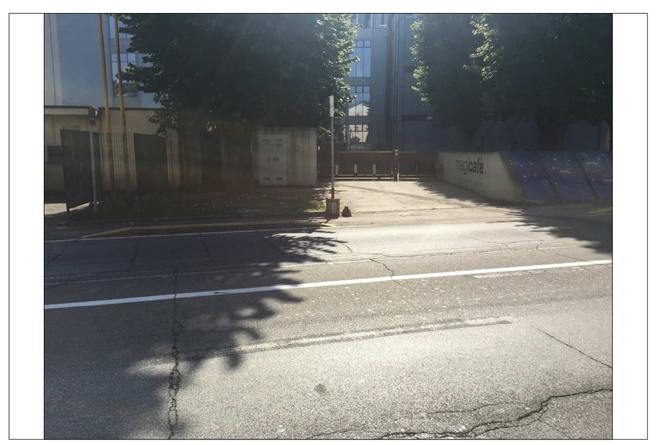

VISTA 12

ESTRATTO CATASTALE scala 1:2000 - Foglio 22, Particelle: 5, 59, 219, 235, 332, 333, 441, 445, 478, 480, 481, 481