



LINEA ADDIZIONE ACQUA			

SCHEMA RETE
ACQUEDOTTO
Scala 1:25

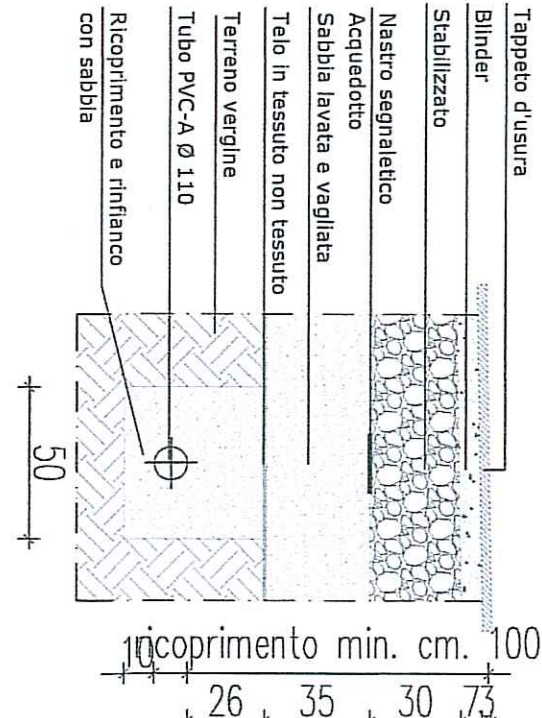

SCHEMA RETE
GAS
Scala 1:25

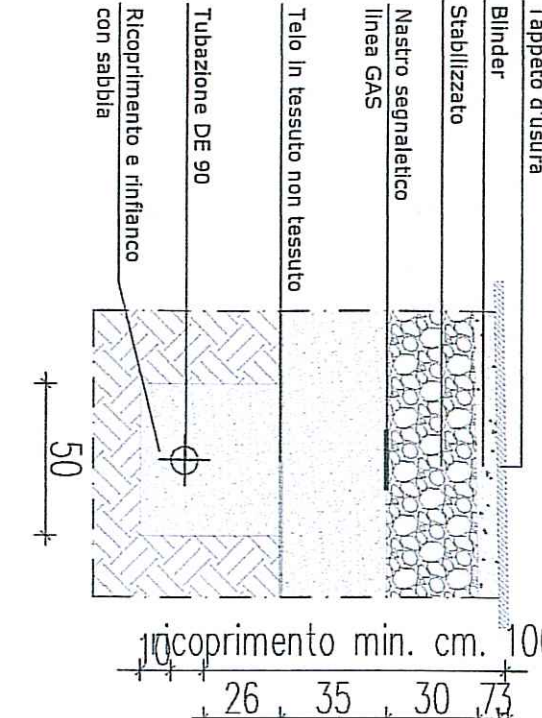

COMUNE DI PIEVE DICENTO (BO)

PROGETTO UNITARIO CONVENZIONATO RELATIVO
ALL'AMBITO AUC-C12, VIA PRADOLE




OGGETTO MAPPA: **PLANIMETRIA GENERALE**

LINEA ADDIZIONE GAS
LINEA ADDIZIONE ACQUA

La suddivisione dei lotti è puramente indicativa come pure la distribuzione volumetrica, entrambe suscettibili a modifica in sede di frazionamento, fermo restando il rispetto degli standards minimi e previo parere della Commissione Edilizia

VIA DEL FOSSO

SCOLO CANALAZZO

SCOLO CANALAZZO

SCOLO CANALAZZO

AUC-C

VIA PRADOLE

AUC-C

VIA PRADOLE

VIA DEL LAVORO

ELABORATO NUMERO

3

SCALA

1:250

DATA

15/12/2014

REVISIONE