

PROVINCIA DI BOLOGNA

DESCRIZIONE DEI LAVORI

PIANO PARTICOLAREGGIATO DI INIZIATIVA PRIVATA
PER IL COMPARTO DEFINITO DA P.R.G. COME
D8.2

SPAZIO RISERVATO ALL'UFFICIO TECNICO

LA PROPRIETA':

COMPARTO D8.2
Costa Elisabetta

È lei abilita conta

IL PROGETTISTA:

Arch. William Brunelli
STUDIO TECNICO BISSANI BRUNELLI
Via degli Angeli, 24 - Bologna
COLLABORAZIONE Geom. Gianfranco Alberghini

COLLABORAZIONE Geom. Gianfranco Alberghini

N° PROTOCOLLO UFFICIO TECNICO

OGGETTO TAVOLA:


SEZIONE
e PROFILI

ELABORATO n. 6

SCALA	1: 200 1: 50
-------	--------------

Data	12 Febbraio 2002
------	------------------

STUDIO TECNICO BISSANI BRUNELLI Via degli Angeli, 24 - Bologna tel. 051/33.35.38

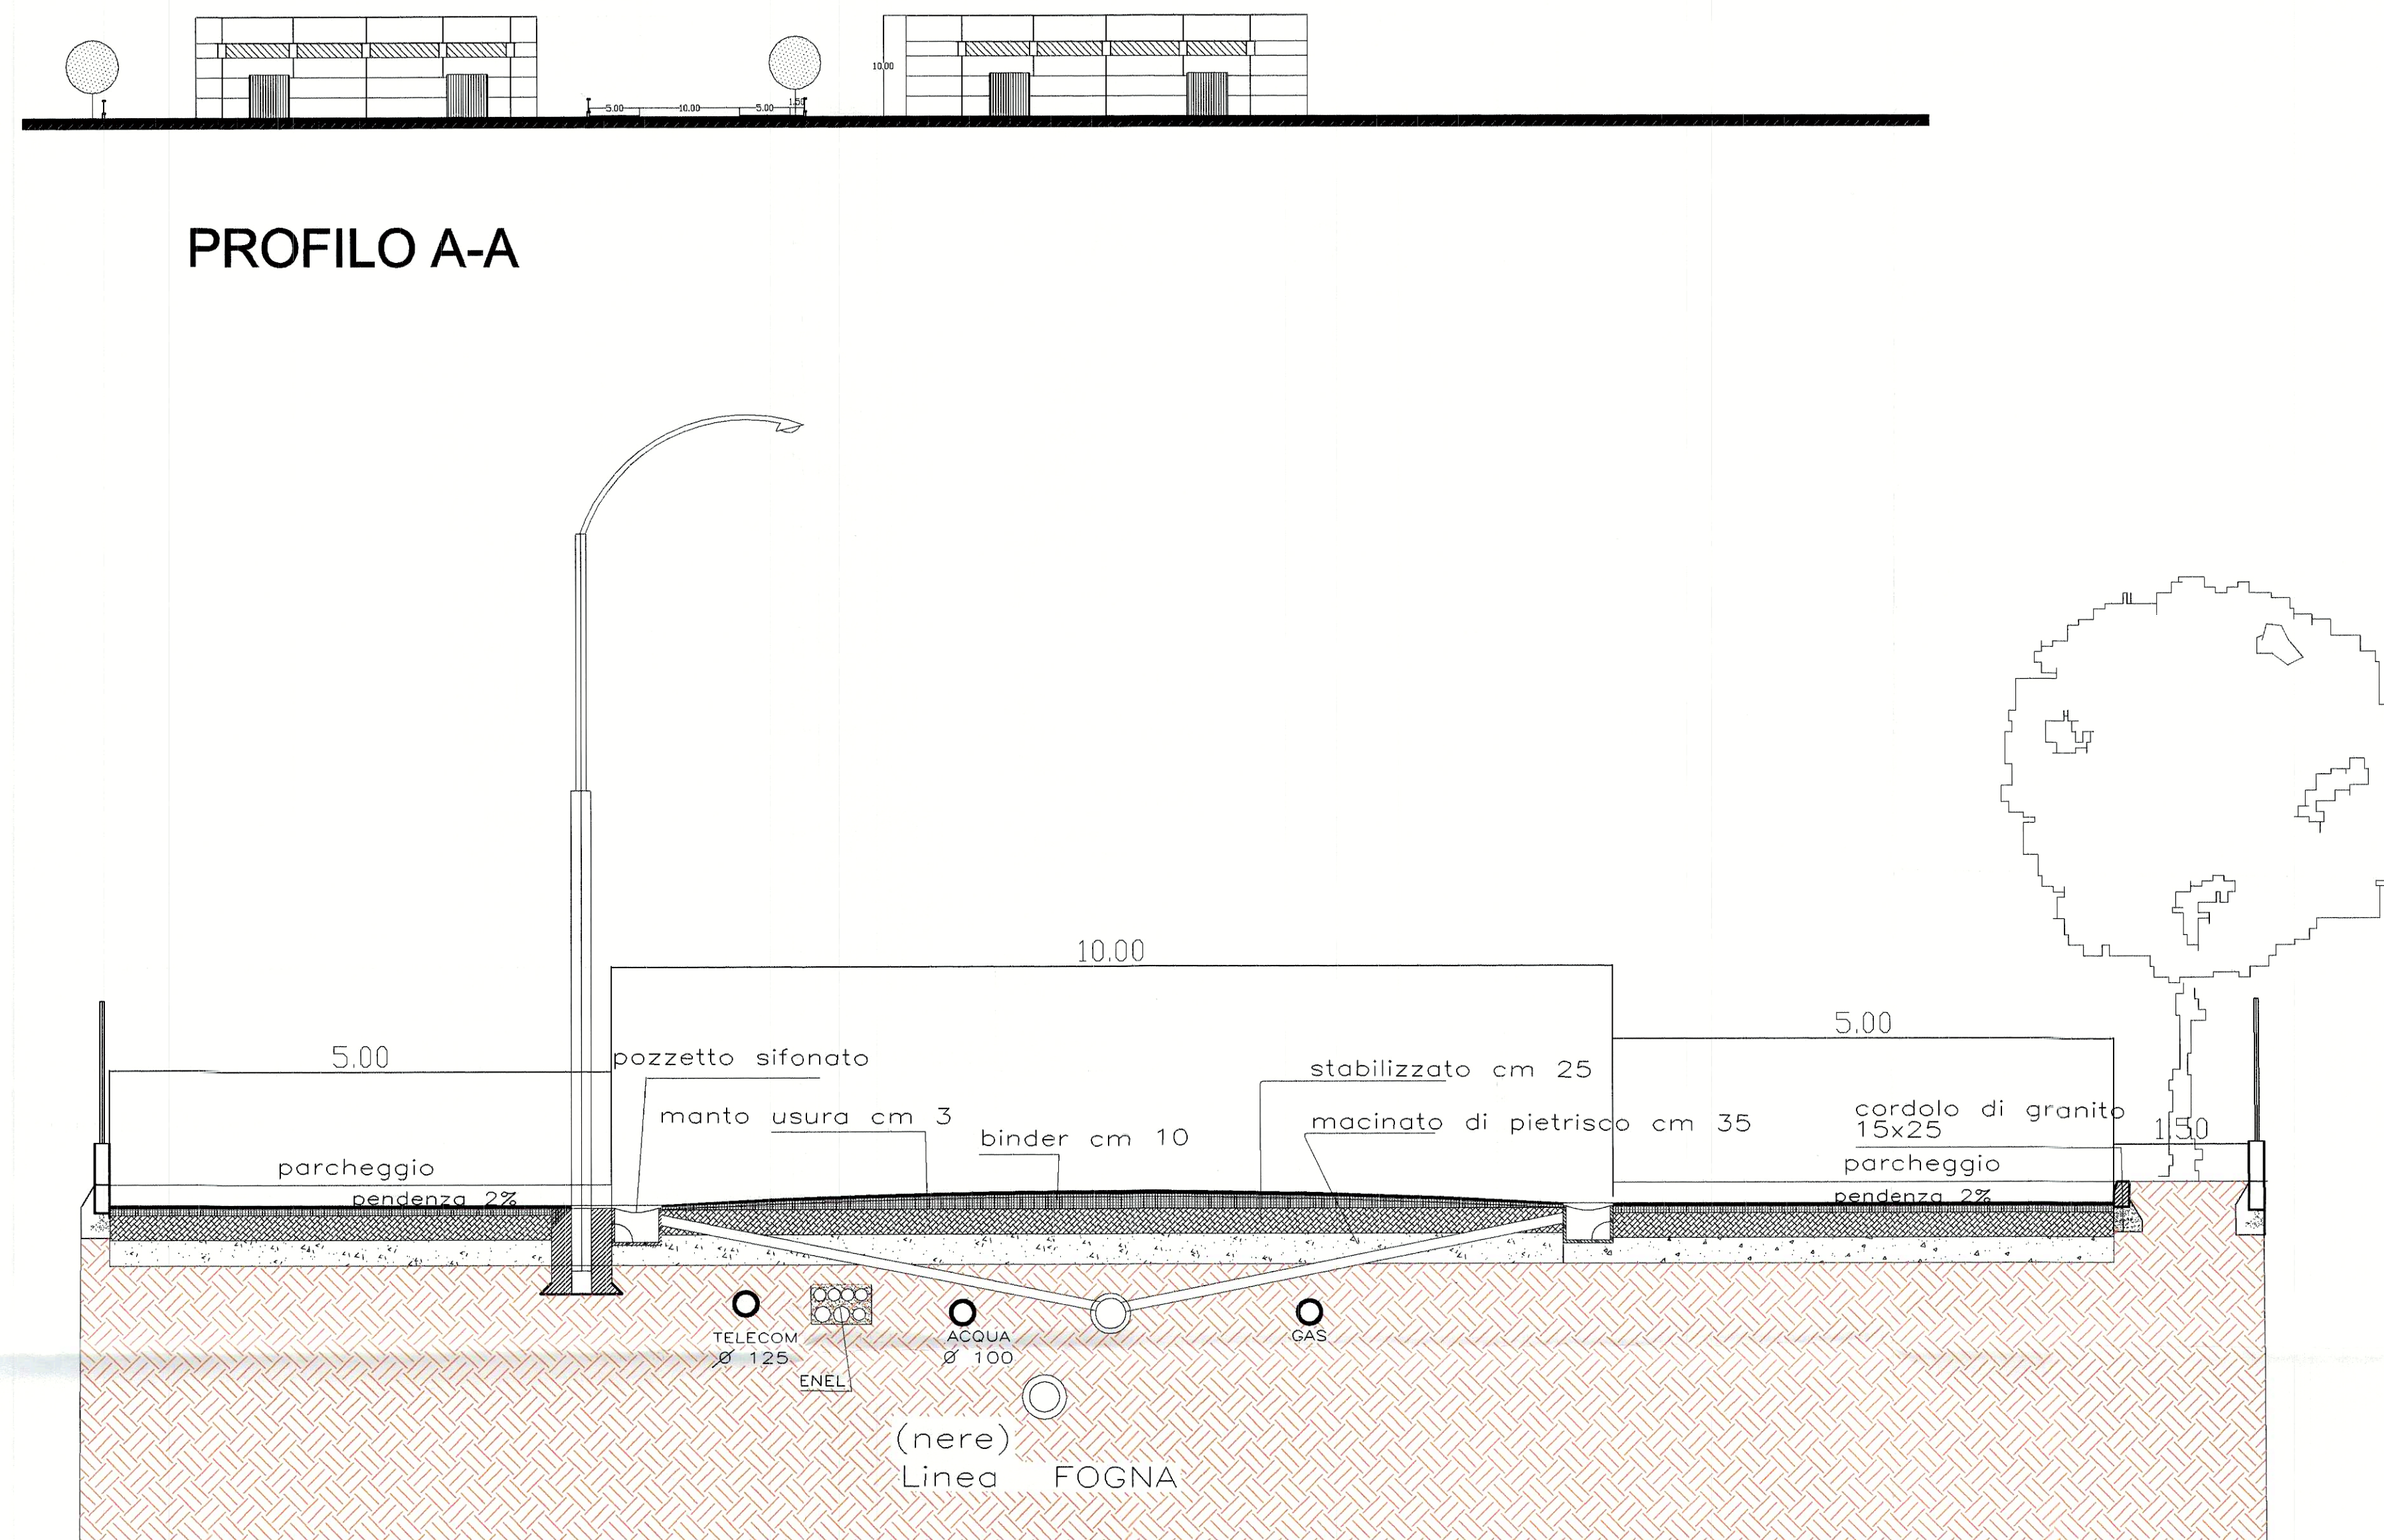

SEZIONE STRADALE
SEZIONE A-A