

COMUNE DI PIEVE DI CENTO

PROVINCIA DI BOLOGNA

DESCRIZIONE DEI LAVORI

PIANO PARTICOLAREGGIATO DI INIZIATIVA PRIVATA
PER IL COMPARTO DEFINITO DA P.R.G. COME
D8.2

SPAZIO RISERVATO ALL'UFFICIO TECNICO

LA PROPRIETA':

COMPARTO D8.2
Costa Elisabetta

Elisabetta Costa

IL PROGETTISTA:

Arch. William Brunelli
STUDIO TECNICO BISSANI BRUNELLI
Via degli Angeli, 24 - Bologna
COLLABORAZIONE Geom. Gianfranco Alberghini

N° PROTOCOLLO UFFICIO TECNICO


OGGETTO TAVOLA:

SCHEMA RETE FOGNARIA

ELABORATO n. 7

SCALA 1:2000
12 Febbraio 2002

STUDIO TECNICO BISSANI BRUNELLI Via degli Angeli, 24 - Bologna tel. 051/33.35.38

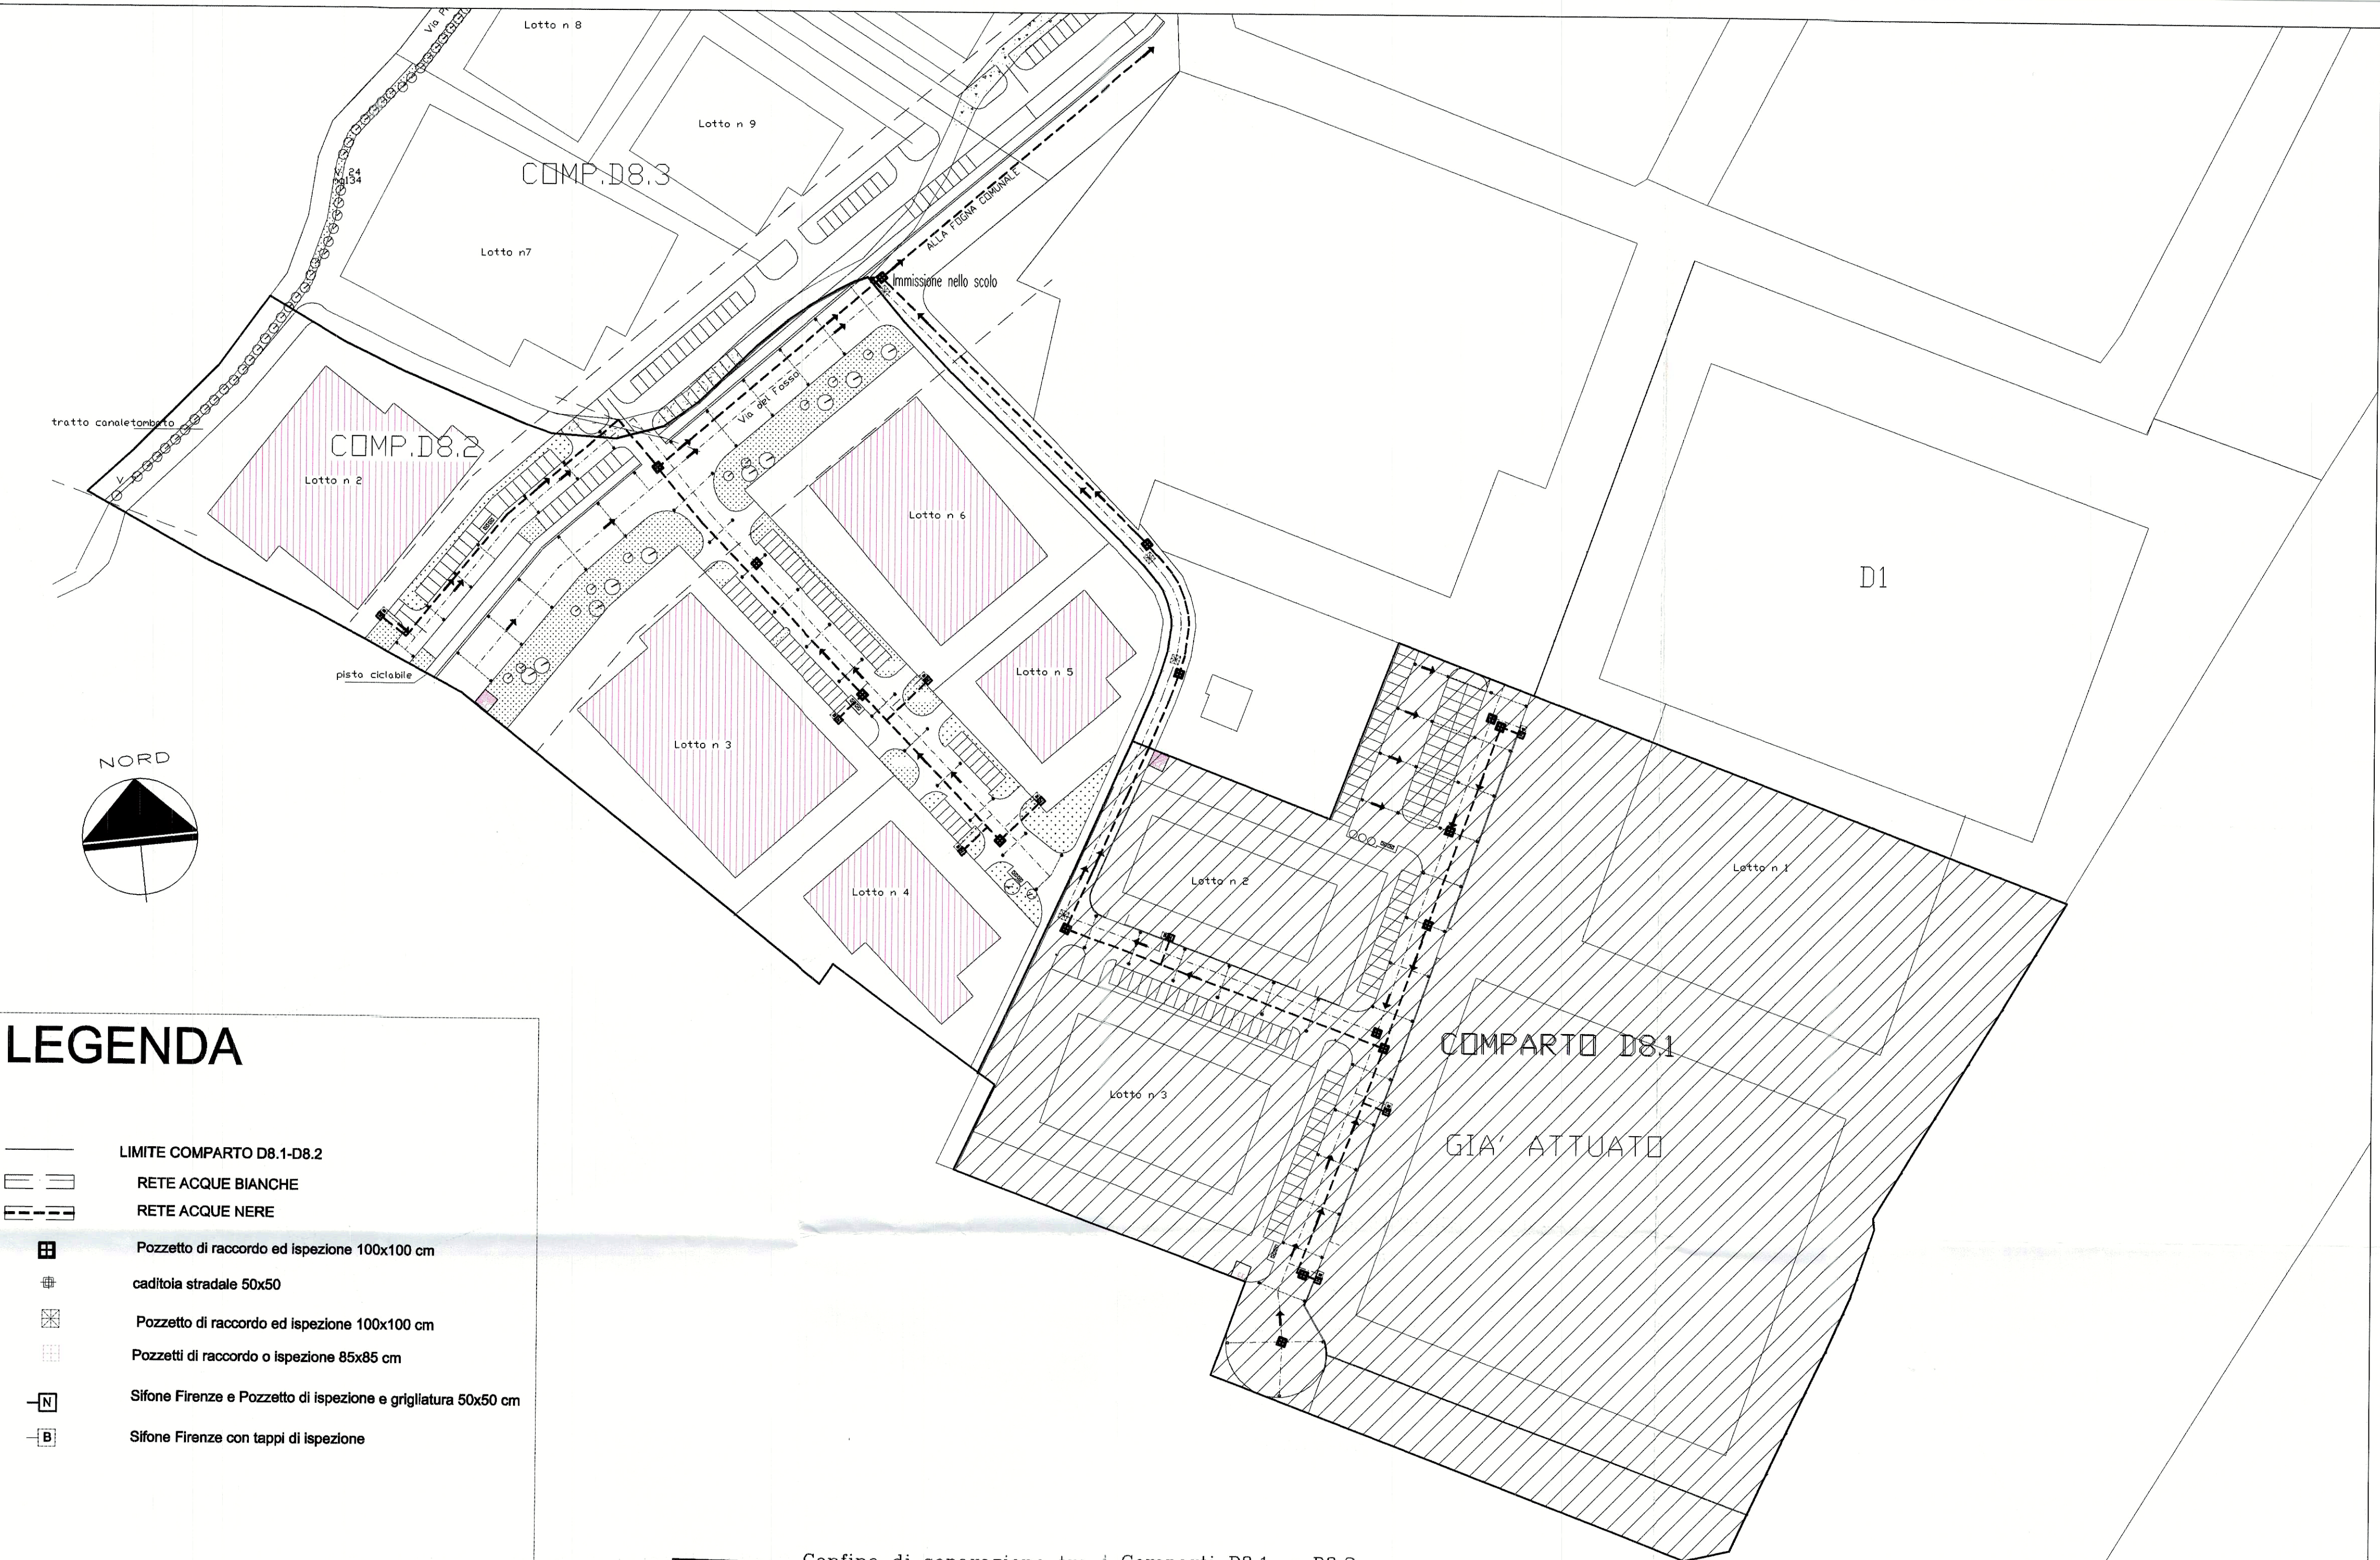

LEGENDA

- LIMITE COMPARTO D8.1-D8.2
- == RETE ACQUE BIANCHE
- - - RETE ACQUE NERE
- ⊞ Pozzetto di raccordo ed ispezione 100x100 cm
- ⊞ caditoia stradale 50x50
- ⊞ Pozzetto di raccordo ed ispezione 100x100 cm
- ⊞ Pozzetti di raccordo o ispezione 85x85 cm
- N— Sifone Firenze e Pozzetto di ispezione e grigliatura 50x50 cm
- B— Sifone Firenze con tappi di ispezione

Confine di separazione tra i Comparti D8.1. e D8.2.