

COMUNE DI PIEVE DI CENTO

PROVINCIA DI BOLOGNA

DESCRIZIONE DEI LAVORI

PIANO PARTICOLAREGGIATO DI INIZIATIVA PRIVATA
PER IL COMPARTO DEFINITO DA P.R.G. COME
D8.2

SPAZIO RISERVATO ALL'UFFICIO TECNICO

LA PROPRIETA':

COMPARTO D8.2
Costa Elisabetta
E. Elisabetta Costa

IL PROGETTISTA:

Arch. William Brunelli
STUDIO TECNICO BISSANI BRUNELLI
Via degli Angeli, 24 - Bologna
COLLABORAZIONE Geom. Gianfranco Alberghini

OGGETTO TAVOLA:


SCHEMA RETE GAS
E ACQUEDOTTO

N° PROTOCOLLO UFFICIO TECNICO

ELABORATO n. 8

SCALA 1:2000
12 Febbraio 2002

STUDIO TECNICO BISSANI BRUNELLI Via degli Angeli, 24 - Bologna tel. 051/33.35.38

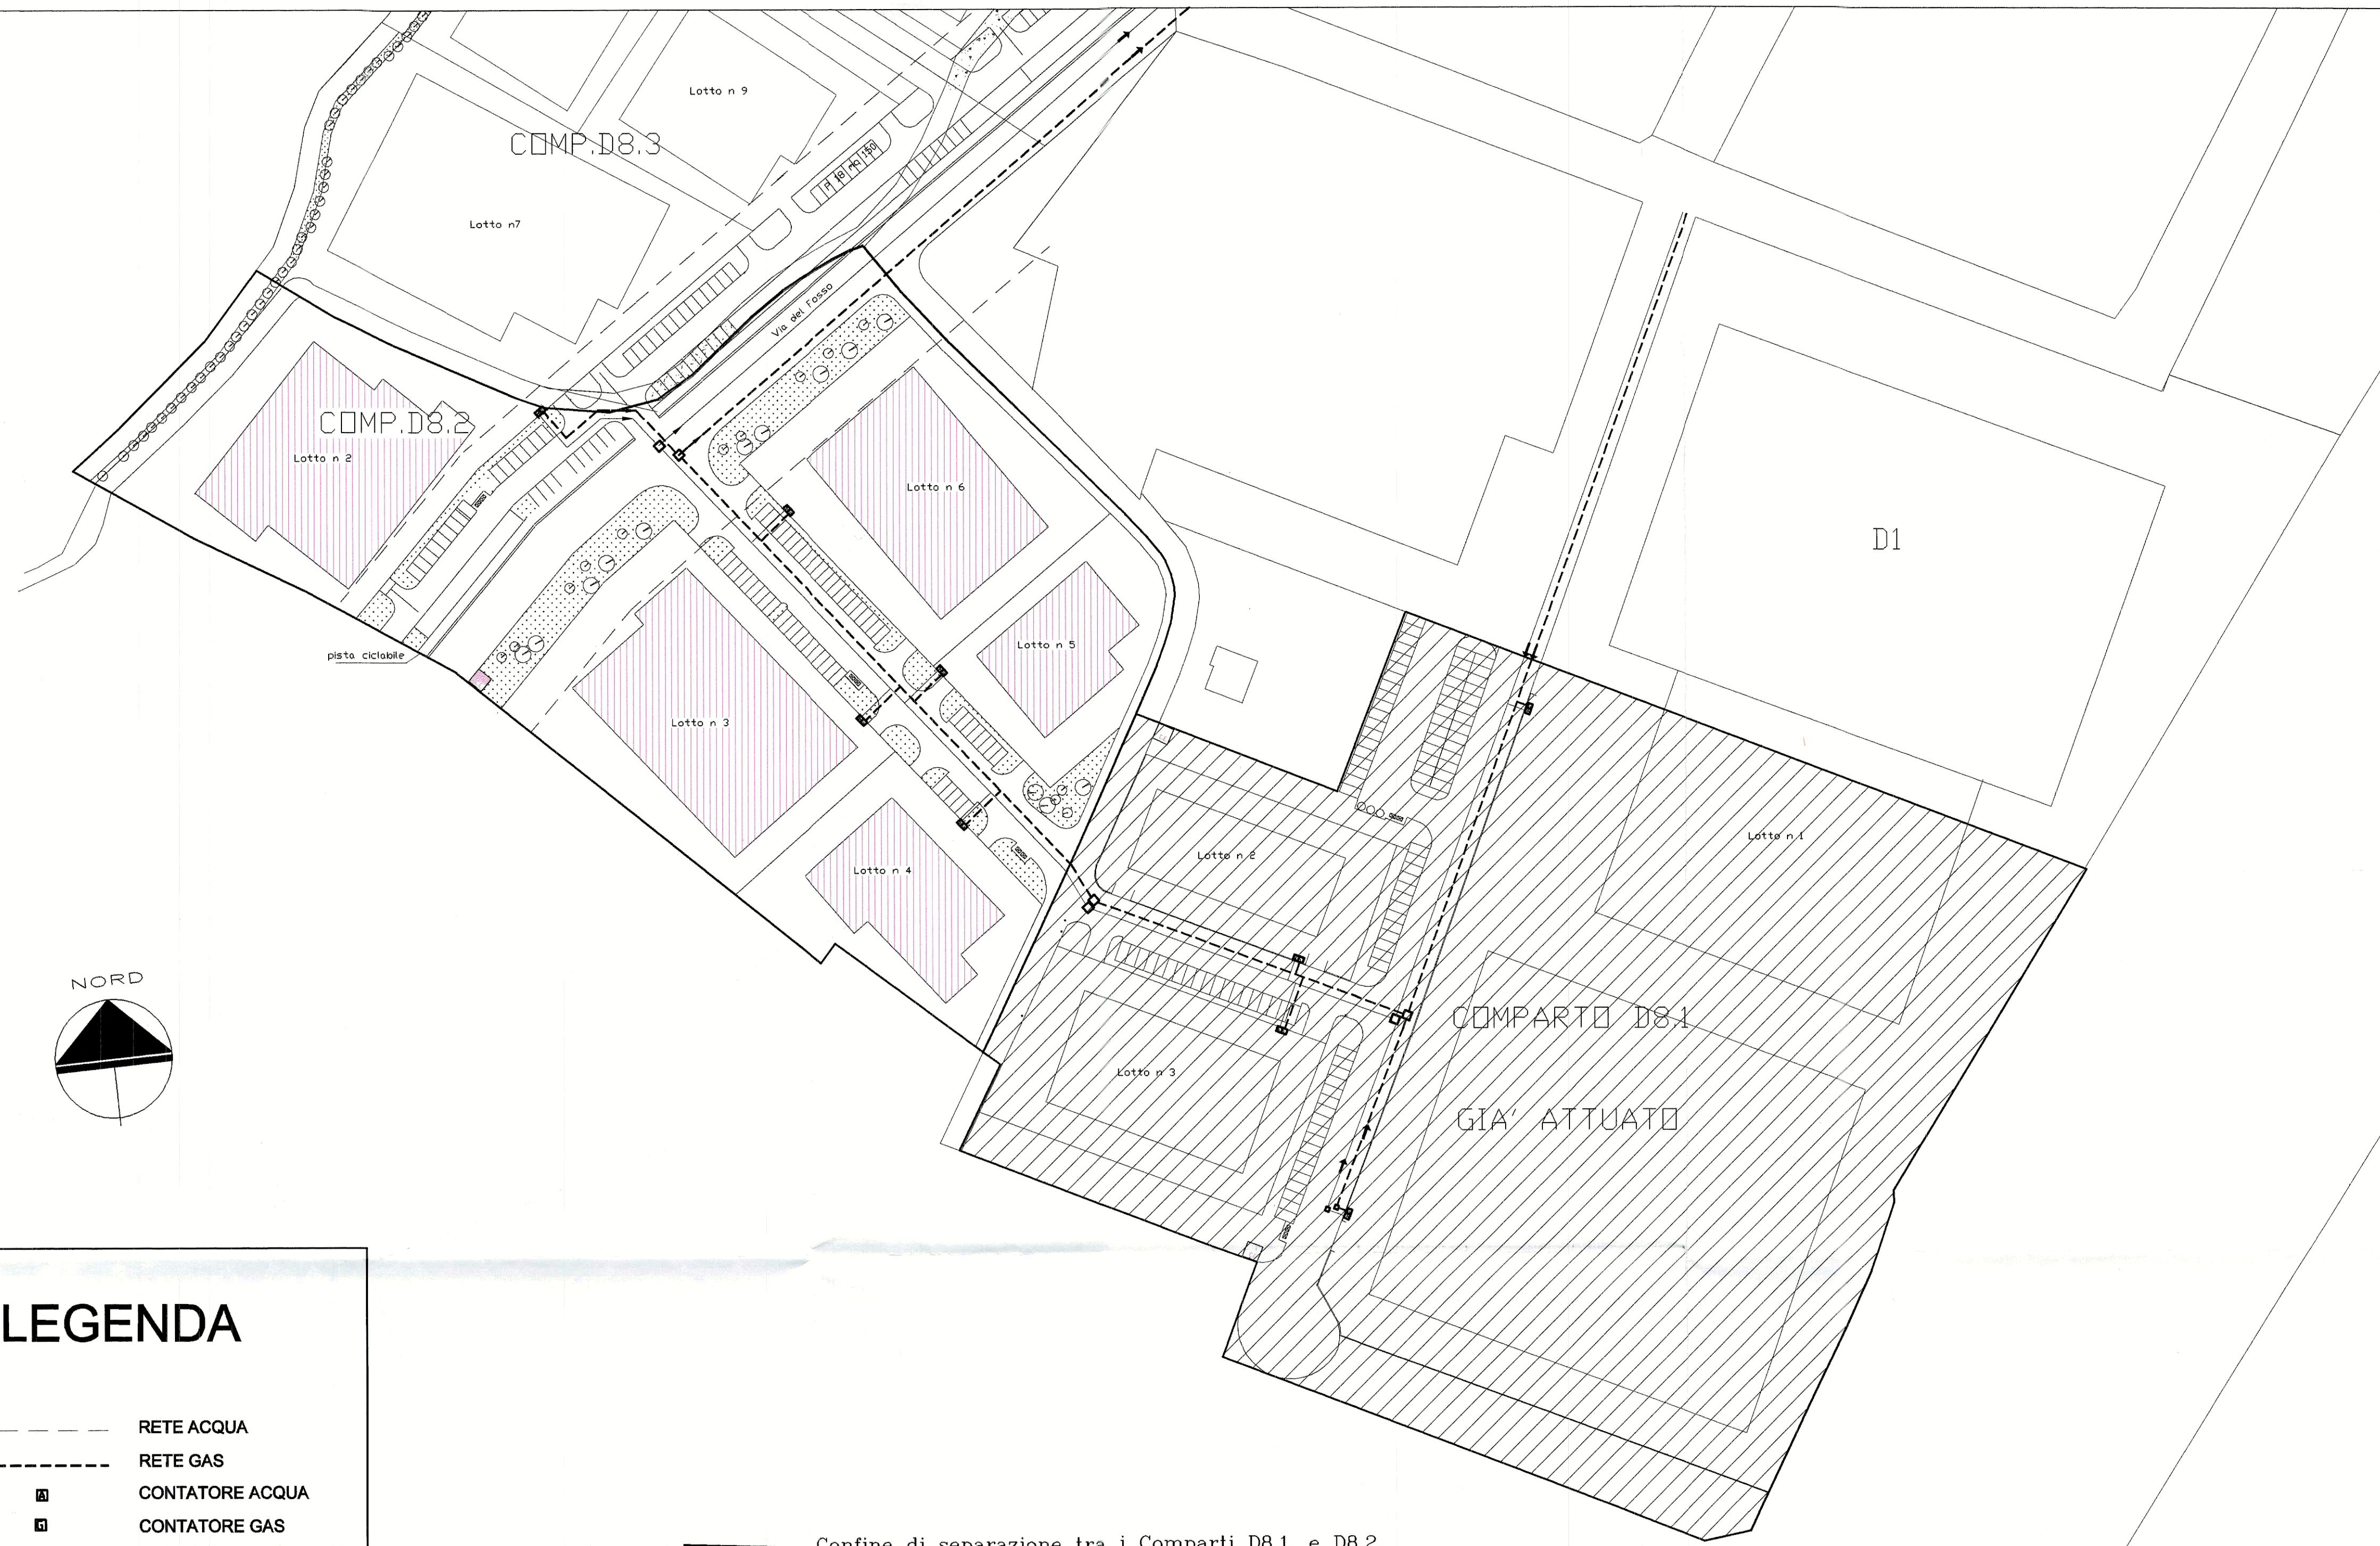

LEGENDA

- RETE ACQUA
- RETE GAS
- CONTATORE ACQUA
- CONTATORE GAS
- POZZETTO DI RACCORDO ED ISPEZIONE

Confine di separazione tra i Comparti D8.1. e D8.2.