

COMUNE DI PIEVE DI CENTO

PROVINCIA DI BOLOGNA

DESCRIZIONE DEI LAVORI

PIANO PARTICOLAREGGIATO DI INIZIATIVA PRIVATA
PER IL COMPARTO DEFINITO DA P.R.G. COME
D8.2

SPAZIO RISERVATO ALL'UFFICIO TECNICO

LA PROPRIETA':

COMPARTO D8.2
Costa Elisabetta
Elisabetta Costa

IL PROGETTISTA:

Arch. William Brunelli
STUDIO TECNICO BISSANI BRUNELLI
Via degli Angeli, 24 - Bologna
COLLABORAZIONE Geom. Gianfranco Alberghini

N° PROTOCOLLO UFFICIO TECNICO


OGGETTO TAVOLA:

SCHEMA RETE ENEL E
TELECOM

ELABORATO n. 9

SCALA 1:2000
12 Febbraio 2002

STUDIO TECNICO BISSANI BRUNELLI Via degli Angeli, 24 - Bologna tel. 051/33.35.38

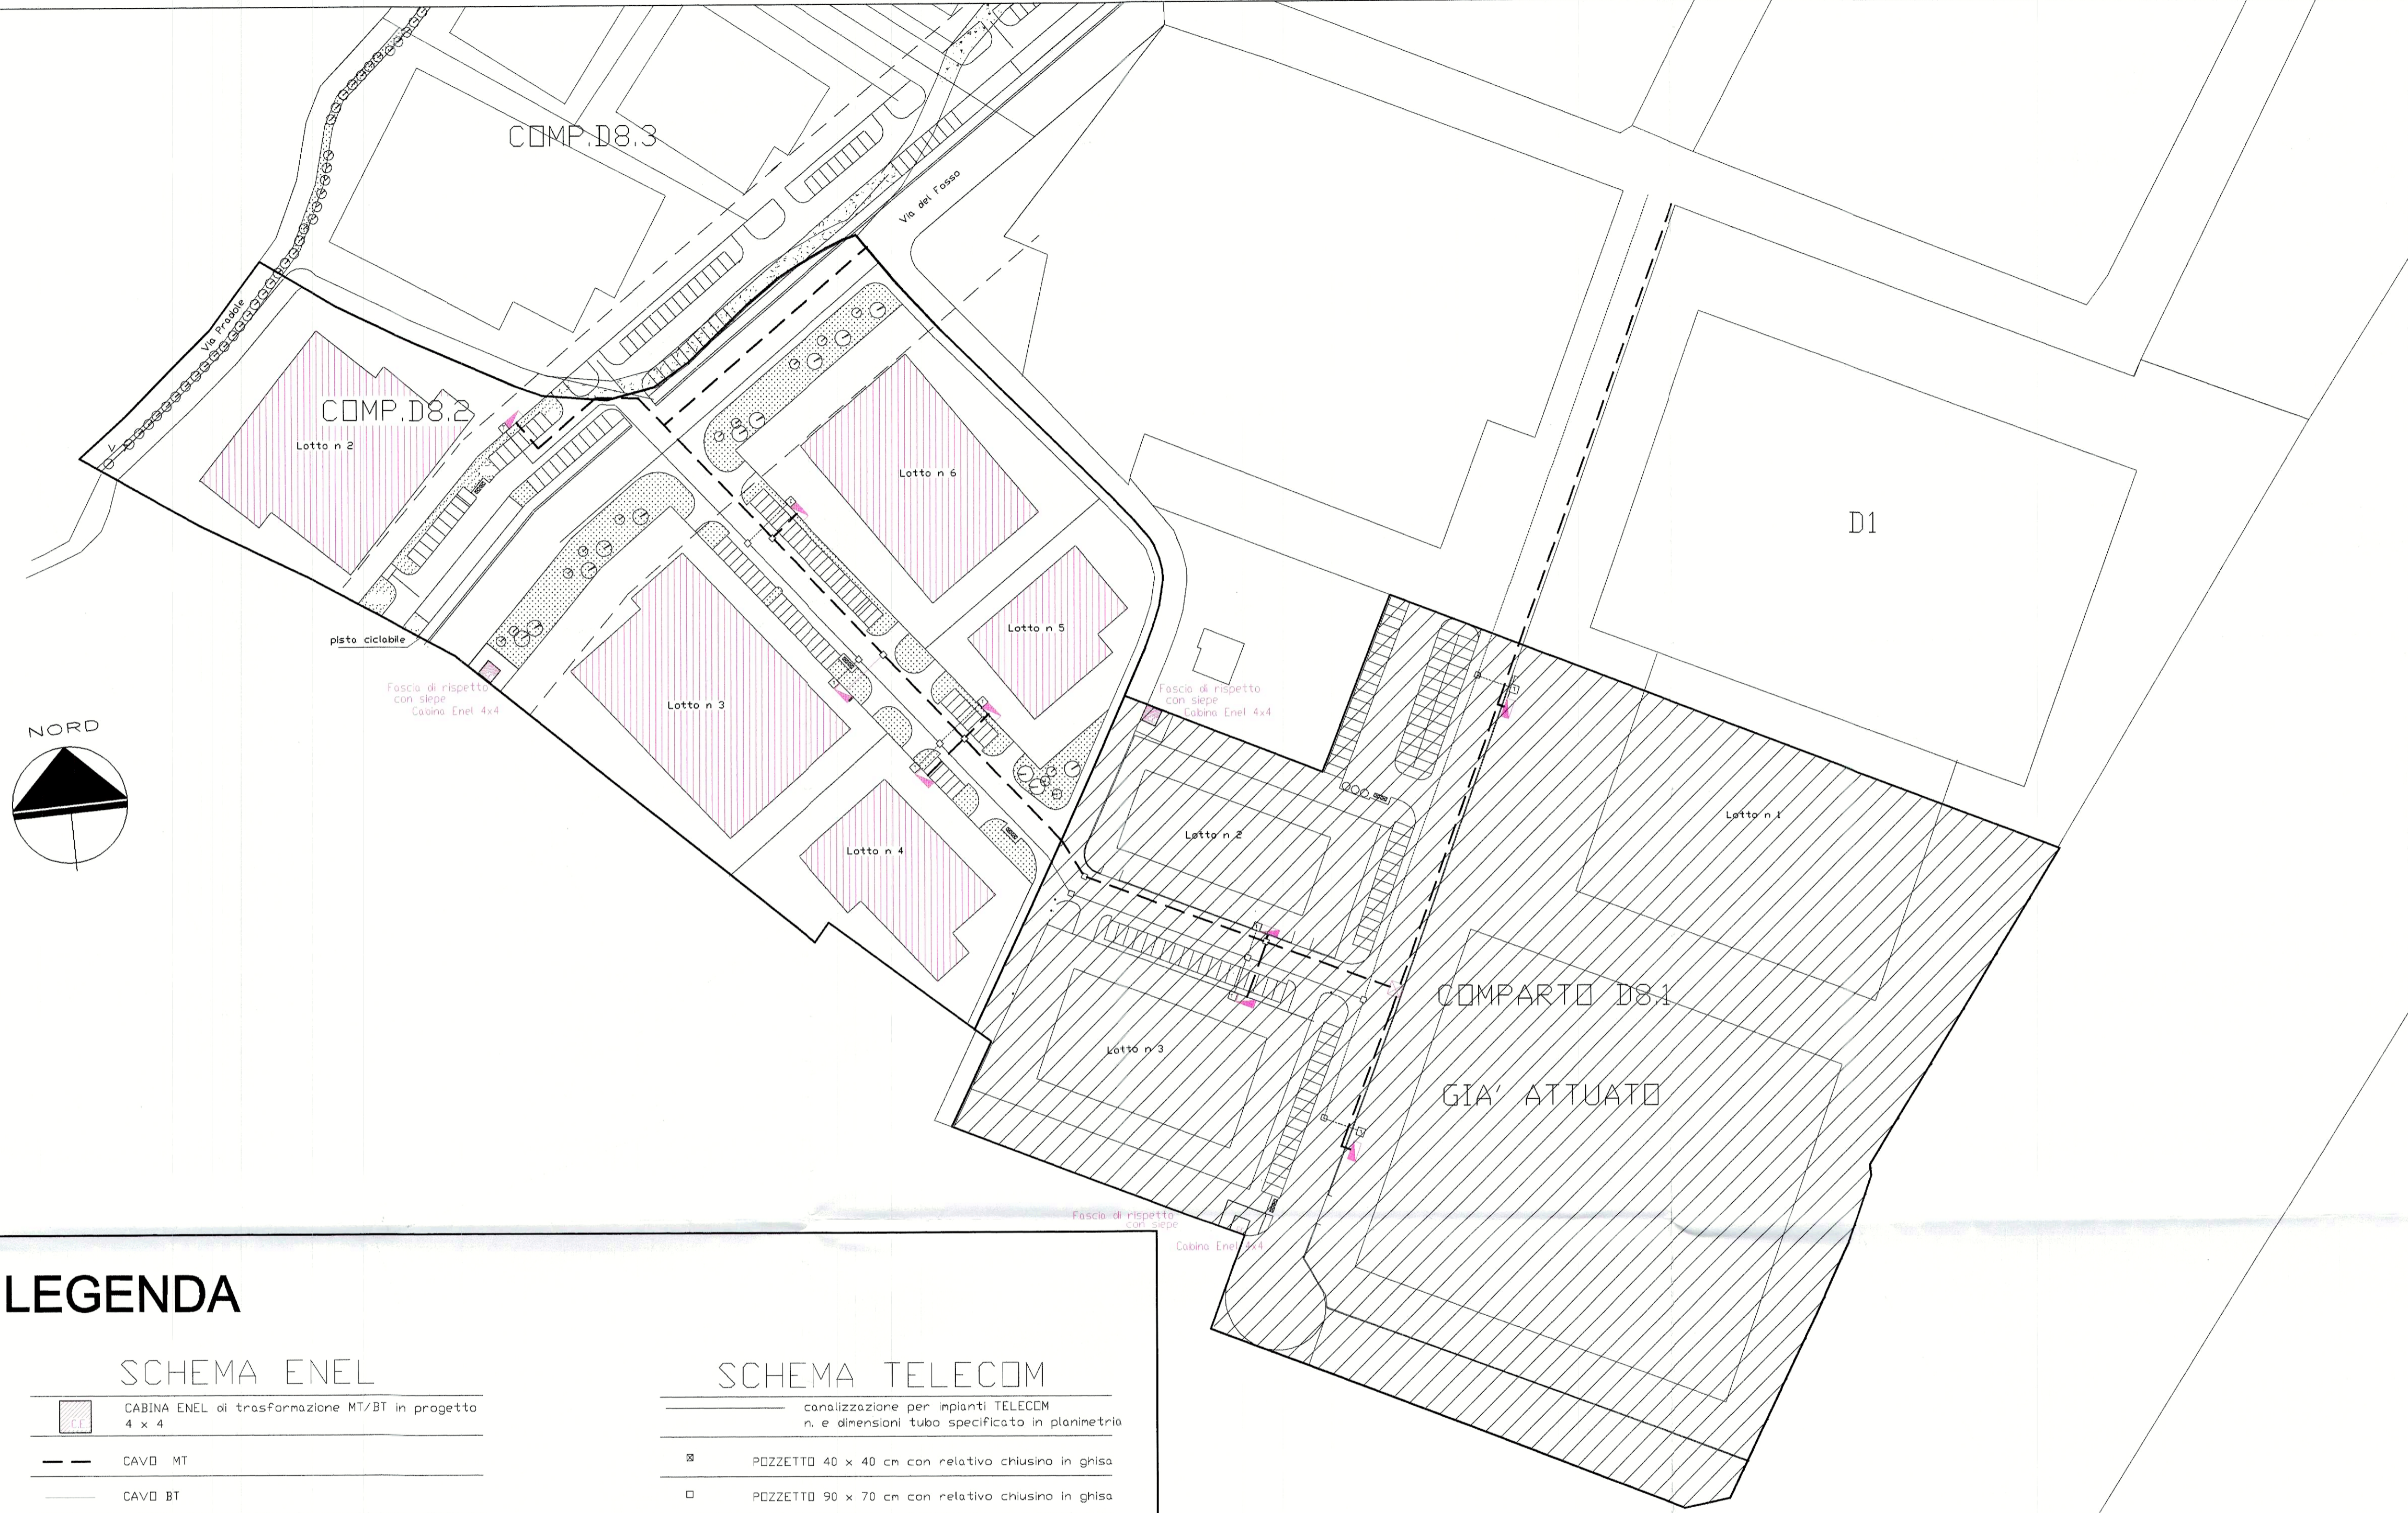

LEGENDA

SCHEMA ENEL

	CABINA ENEL di trasformazione MT/BT in progetto 4 x 4
	CAVO MT
	CAVO BT
	POZZETTO CM 80 x 80 T.P. DOPPIA BOTOLA
	POZZETTO CM 60 x 60 T.P.
	ARMADETTO STRADALE DI SEZIONAMENTO
	TRALICCIO AMARRO MT
	SOSTEGNI LINEA AEREA MT

SCHEMA TELECOM

canalizzazione per impianti TELECOM n. e dimensioni tubo specificato in planimetria	
	POZZETTO 40 x 40 cm con relativo chiusino in ghisa
	POZZETTO 90 x 70 cm con relativo chiusino in ghisa
	POZZETTO 125 x 90 cm con relativo chiusino in ghisa
	POZZETTO e relativo chiusino in ghisa con adiacente colonnina a bassa densità
	Armadietti Telecom
Base dello scavo profondità minima 80 cm massima 100 cm	

Confine di separazione tra i Comparti D8.1. e D8.2.